




komin widok bok I

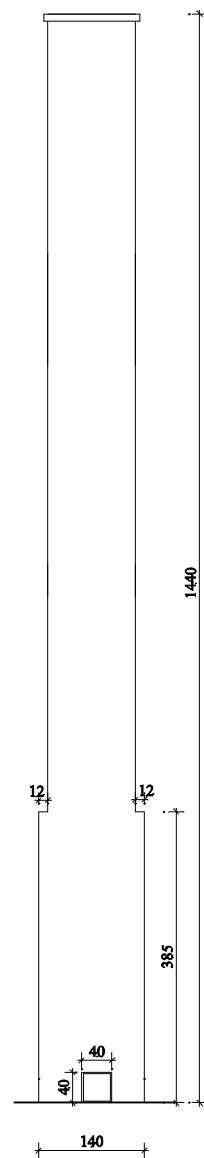

komin widok front

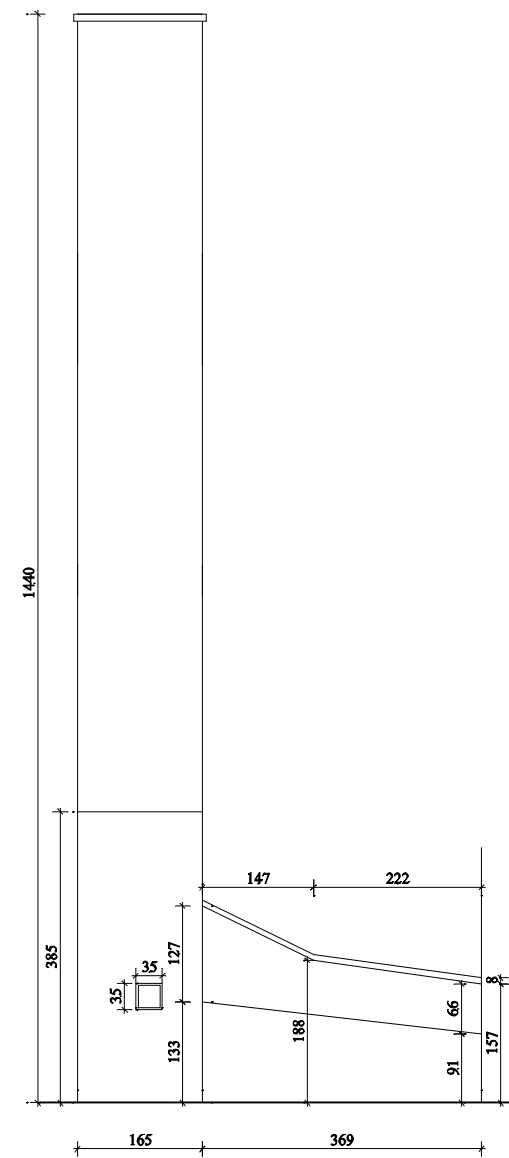

komin widok bok II

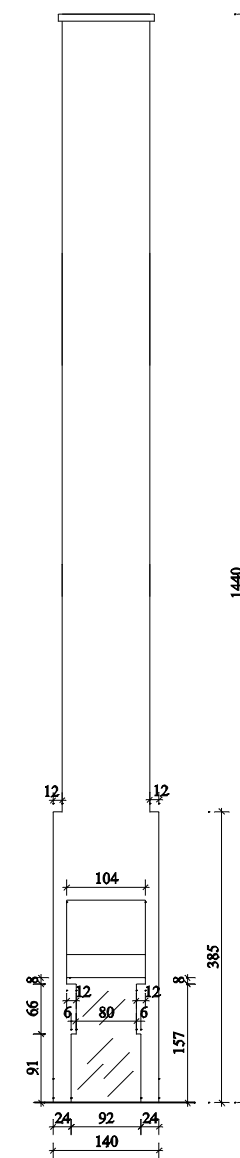

komin tył

USŁUGI PROJEKTOWE W ZAKRESIE BUDOWNICTWA	
JANUSZ KOLENDA	
62-700 TUREK UL. KARDYNAŁA WYSZYŃSKIEGO 1c	
Temat: TERMOMODERNIZACJA BUDYNKU PRZEDSZKOLA GMINNEGO WE WŁADYSŁAWOWIE WRAZ Z NADBUDOWĄ I ZMIANA KONSTRUKCJI DACHU	
Adres: Jedn. ewid. 302709_2 WŁADYSŁAWÓW obręb 0022 WŁADYSŁAWÓW, działka nr 180	
Przedmiot rysunku: KOMIN WOLNOSTOJĄCY	
Inwestor: GMINA WŁADYSŁAWÓW ul. RYNEK 43, 62-710 WŁADYSŁAWÓW	
Projektant: mgr inż. JANUSZ KOLENDA GP 7342/195/94 mgr inż. arch. AGNIESZKA OGRODOWCZAK-GRUSZCZYŃSKA 16/R-258/LOIA/04	
Data opracowania: MAJ 2018	Skala: 1:100 Nr rys.: 12