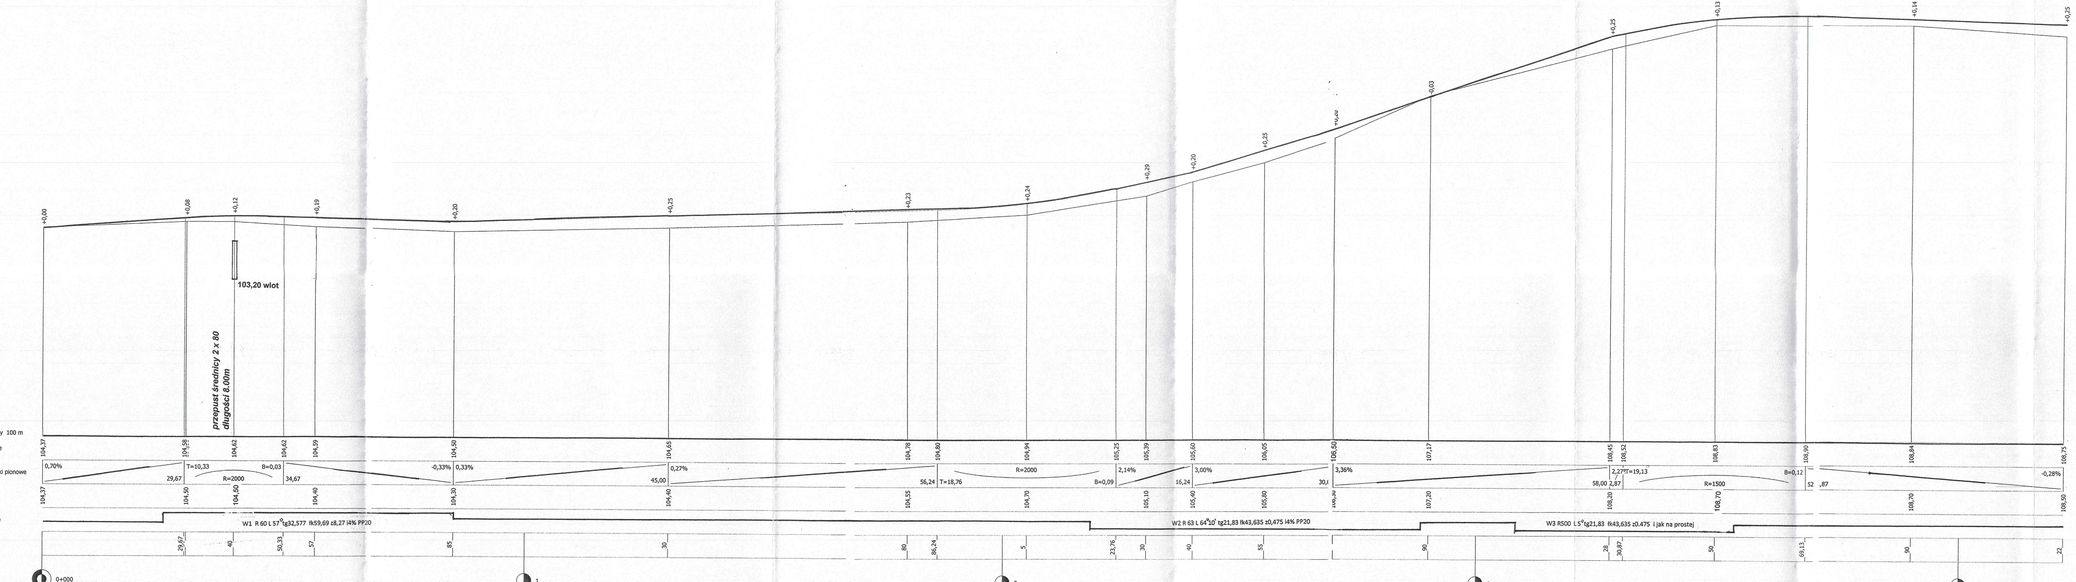

Inwestor	**Gmina Władysławów** 62-710 Władysławów, ul. Rynek 43
Branża	Drogowa
Tytuł zadania	***Rozbudowa drogi wewnętrznej Jabłonna - Przyborów***
Nazwa rysunku	***Profil podłużny 1:50/500***
Projektował	Bożena Woźniak upraw. projektowe nr GP 7342/167/04 **BOŻENA WOŹNIAK** Projektowanie i kierowanie robotami w zakresie dróg i typowych mostów upr. projektowe nr GP 7342/167/04 upr. budowlane nr WZDP 53/P2
Data opracowania	wrzesień 2017 r.

45