6532079,71 6532280,70

5774391,71 5774391,71

MAPA DO CELÓW PROJEKTOWYCH

skala mapy ***1:500***
godło mapy : ***6.170.25.01.3***
oznaczenie kancelaryjne zgłoszenia pracy geodezyjnej ***GEO.6640.1013.2018***
nazwa miejscowości: ***Władysławów***
jednostka ewidencyjna: ***302709_2 Władysławów***
0obręb ewidencyjny : ***302709_2_0022 Władysławów***
nazwa układu współrzędnych : ***2000/6***
wysokości : ***Kronsztadt 86***
oznaczenie granic obszaru, który był przedmiotem aktualizacji
data opracowania mapy : ***18.05.2018 r.***
Mapa do celów projektowych została wykonana bez ustalenia obciążeń służebnościami gruntowymi ujawnionymi w księgach wieczystych

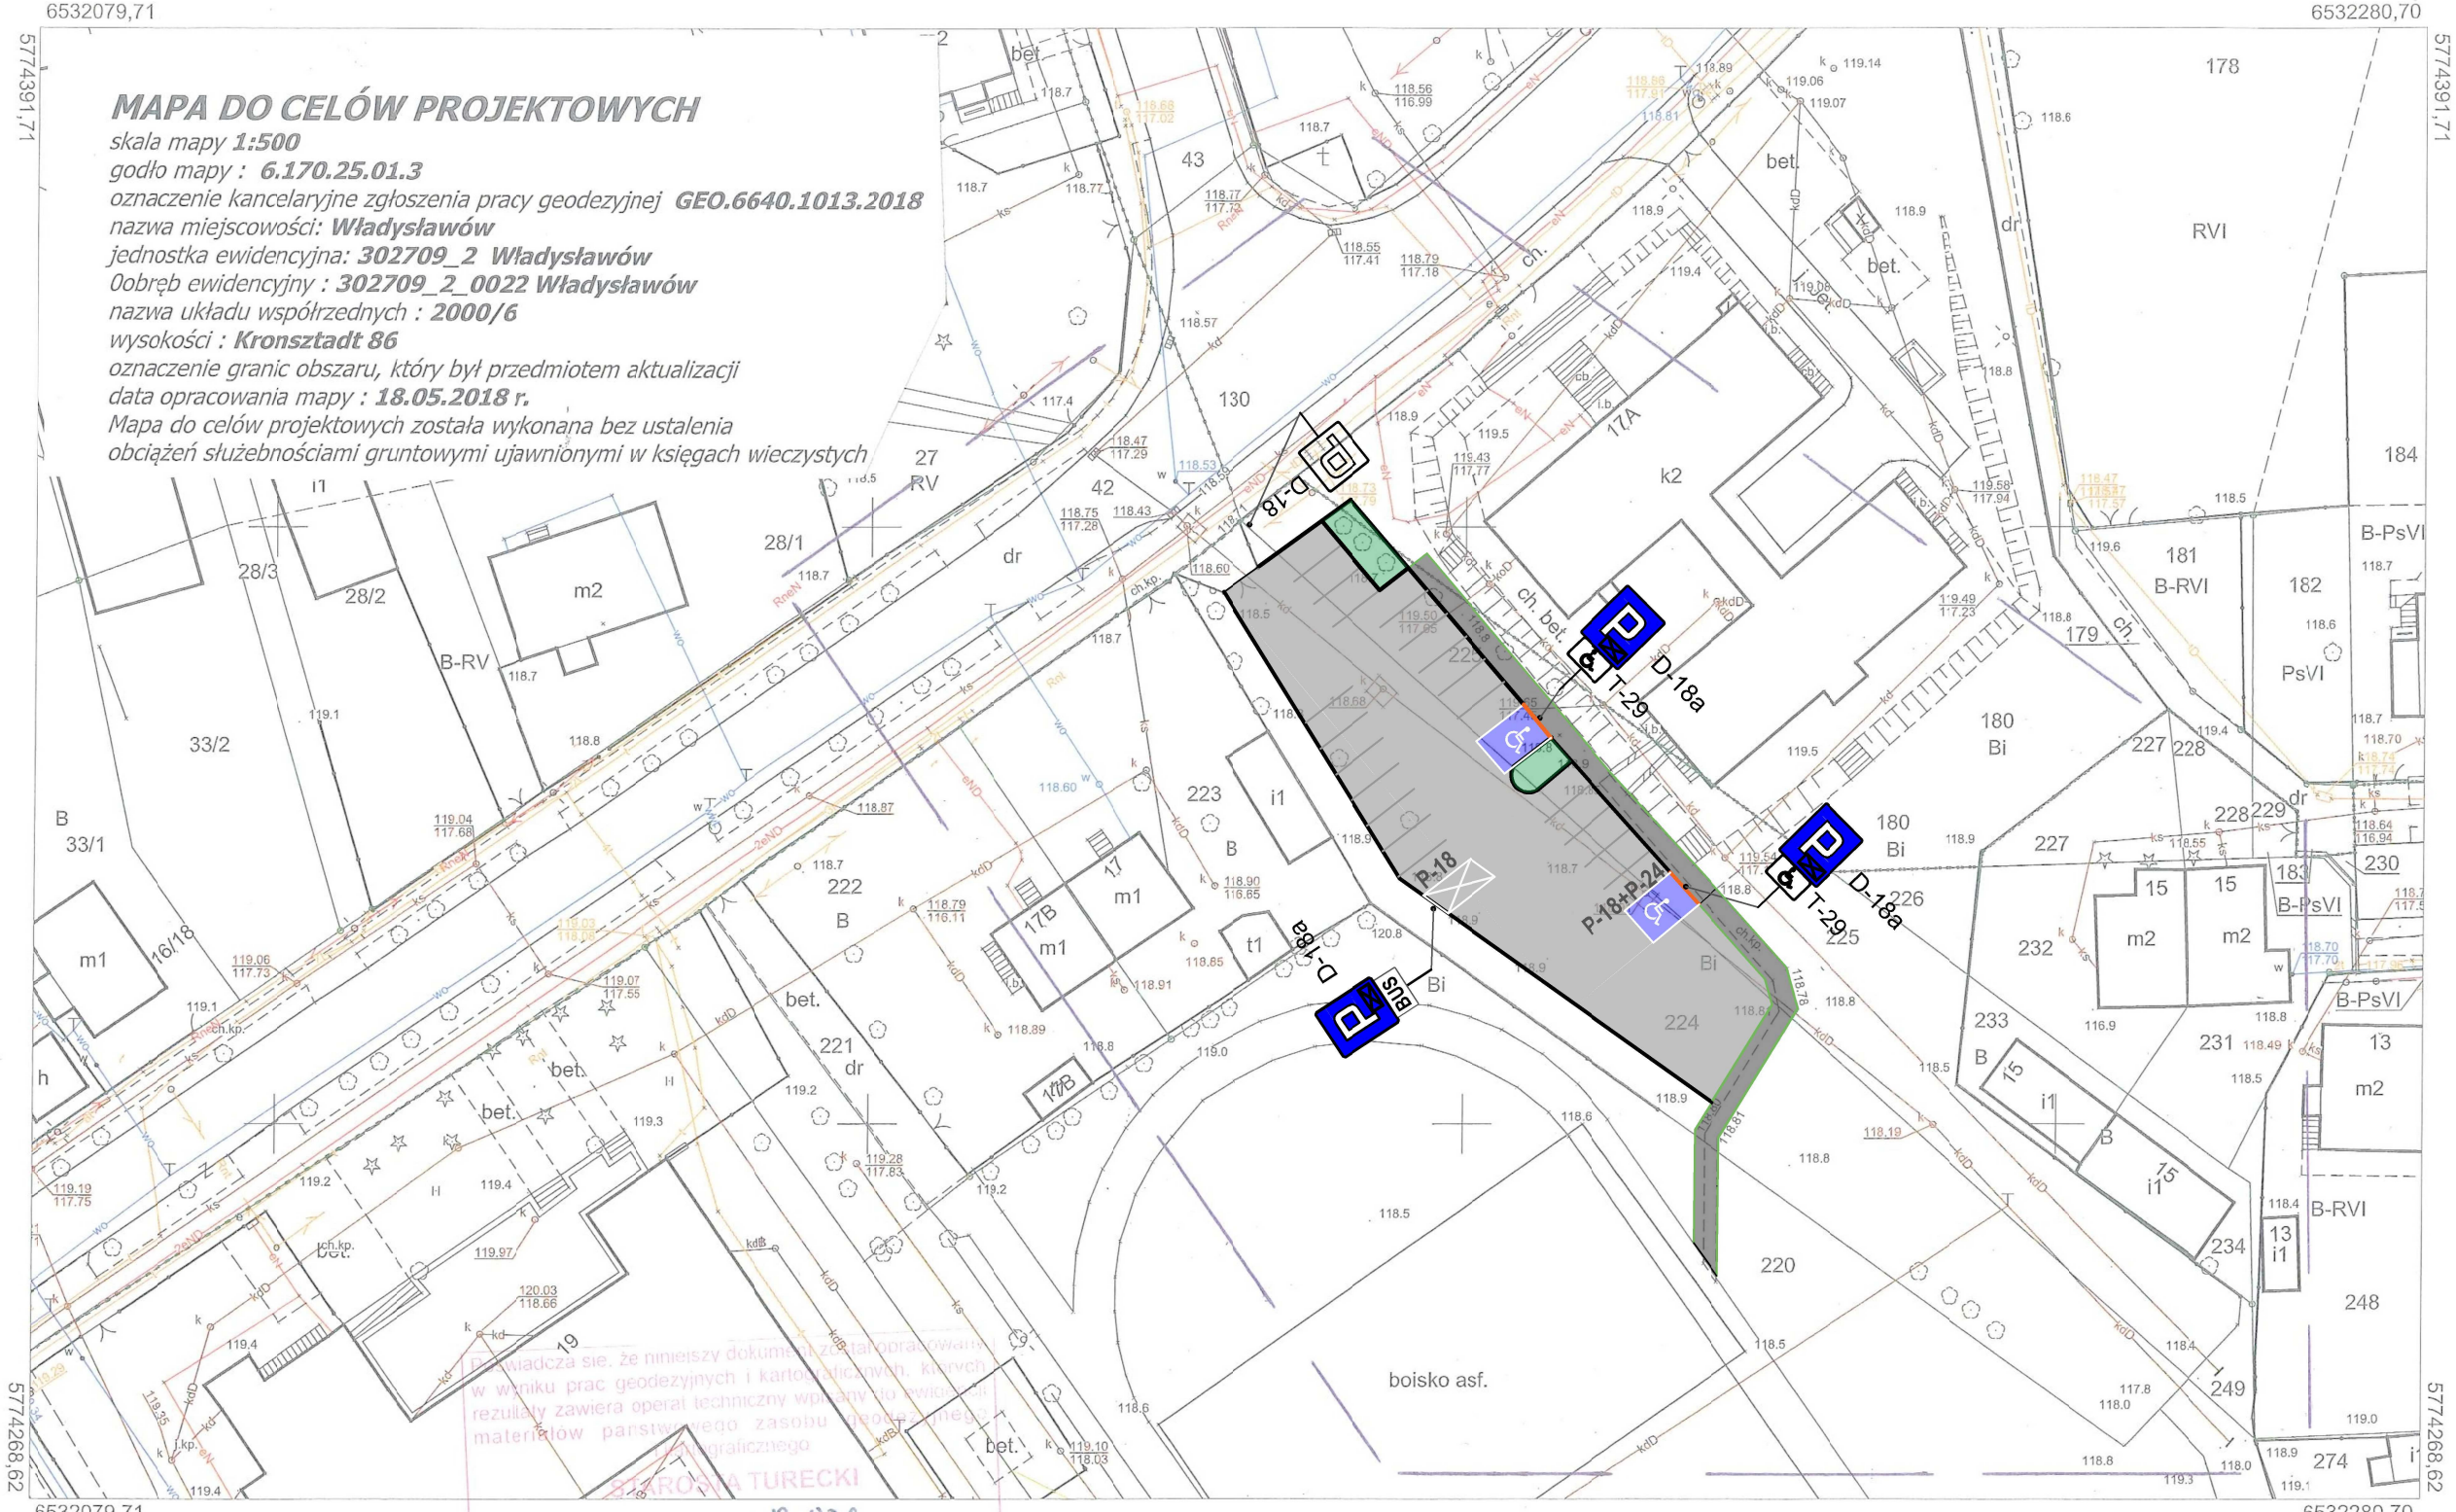

Poświadcza się, że niniejszy dokument zatwierdzony w wyniku prac geodezyjnych i kartograficznych, których rezultaty zawiera operat techniczny wpisano do ewidencji materiałów państwowego zasobu geodezyjnego i kartograficznego
STAROSTA TURECKI
P.3027.2018.936
(identyfikator ewidencyjny materiału zasobu – operatu technicznego)
28-05-2018
(Data wpisania operatu technicznego do ewidencji STAROSTY materiałów zasobu)
Wojciech Zajączkowski
Starszy Geodeta
(imię, nazwisko i podpis osoby reprezentującej organ)

GEO-INWEST
Żuki 2b, 62-700 Turek
tel. 509-801-859
NIP 668 1338999 REGON 301084610

mgr inż. Michał Radka
geodeta uprawniony
świadectwo nr 20662

LEGENDA:

- *nawierzchnia jezdna i postojowa z betonowej kostki brukowej (bezfazowej), kolor szary, gr. 8cm*
- *miejsce postojowe dla osoby niepełnosprawnej (konstrukcja j.w.)*
- *pas zieleni*
- *nawierzchnia chodnika z betonowej kostki brukowej gr. 6cm*
- *krawężnik zatopiony*
- *krawężnik wystający*
- *obrzeże*
- *fnie wyznaczające miejsca parkingowe z betonowej kostki brukowej (bezfazowej) kolor grafit*
- *linie oznakowania poziomego*
- D-18a *projektowane oznakowanie pionowe*
- D-18 *istniejące oznakowanie pionowe*

JEDNOSTKA PROJEKTOWA		
BIURO PROJEKTOWE MARTYNA MACIEJEWSKA ul. L. Kruszyńskiego 37, 62-700 Turek		
Stadium	PROJEKT STAŁEJ ORGANIZACJI RUCHU	
Temat	Budowa parkingu przy Orliku	
Tytuł rysunku	PLAN SYTUACYJNY	
Branża	DROGOWA kod PCV 45233140-2	
Stanowisko	imię i nazwisko	Podpis
Projektant	Hieronim Maciejewski	
Nr. uprawnień	WKP/0240/ZOOD/06	
Data opracowania	Skala	Nr. rysunku
05.2018	1:500	**5**