



PRZEKROJE NORMALNE skala 1:50/

PRZEKROJ NORMALNY BEZ MIANKI

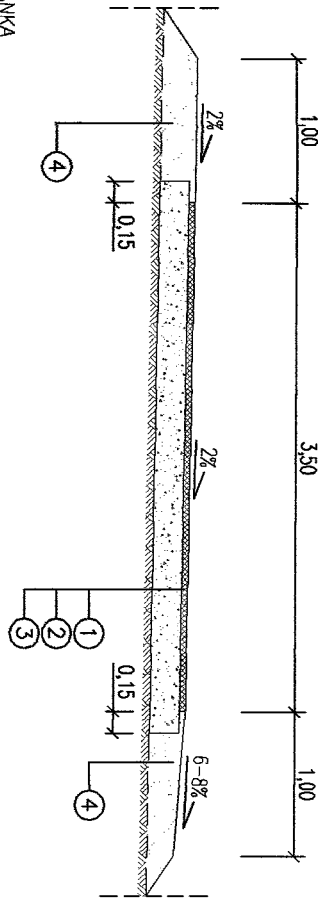

PRZEKROJ NORMALNY Z MIANKĄ

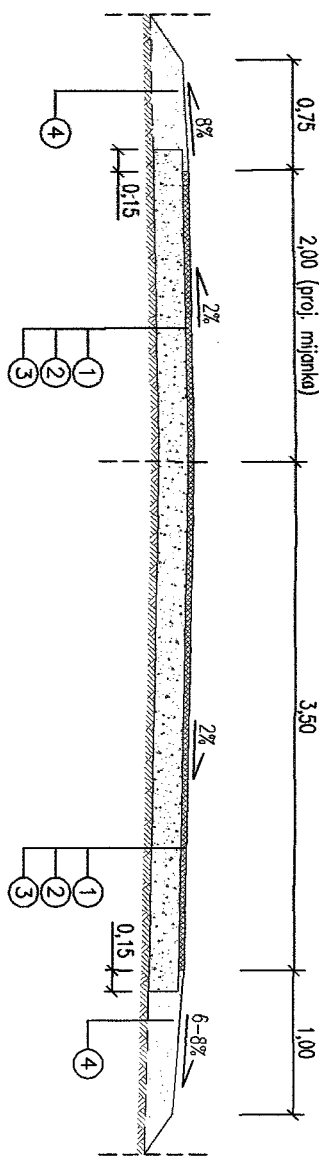

Legenda:

- ① – w-wa ścierna z betonu asfaltowego gr. 4 cm
- ② – w-wa podbudowy z mieszanki kamiennej 0-63 mm gr. 20 cm
- ③ – istniejące podłoże gruntowe
- ④ – pobocza zwirowe

	Branża: DROGOWA			
	Tytuł rysunku: PRZEKROJE NORMALNE			
Stadium: PROJEKT BUDOWLANO WYKONAWCZY	Inwestor: GMINA WŁADYSŁAWÓW			
	Data opracowania: maj 2008	Skala 1 : 50	Nr egz.	Nr rys. 3
Temat: BUDOWA DROGI DOJAZDOWEJ (CIĄG PIESZO-JEZDNY) W MIEJSCOWOŚCI OLEŚIN GMINA WŁADYSŁAWÓW	Stanowisko	Imię i nazwisko		Nr uprawnień
	Projektant:	Hieronim Maciejewski		Proj. WOIB-OKK- DP-0054-44/2006
	Sprawdził:	Marian Maciejewski		Proj. WZDP-557/66
				Podpis