

KANALIZACJA WSS 4x12/18 mm
KABEL WSS 180A.101725



Operator WSS Sp. z o.o. (1)
60-803 Poznań, ul. Polna 68-72a/1
NIP 68-145-00-06, REGON 301007259
Ciepła Dławnik


Imię i nazwisko
JRECKI
16.11.2016
Ciepła Dławnik

Operator WSS Sp. z o.o.
Ciepła Dławnik

Operator WSS Sp. z o.o.
Ciepła Dławnik

KANALIZACJA WSS 4x12/8 mm
KABEL WSS 1801.10/72J


Operator WSS Sp. z o.o. (1)
60-803 Poznań, ul. Polna 68-72a/1
NIP 778-146-00-06, REGON 301007259
Górka Dominik

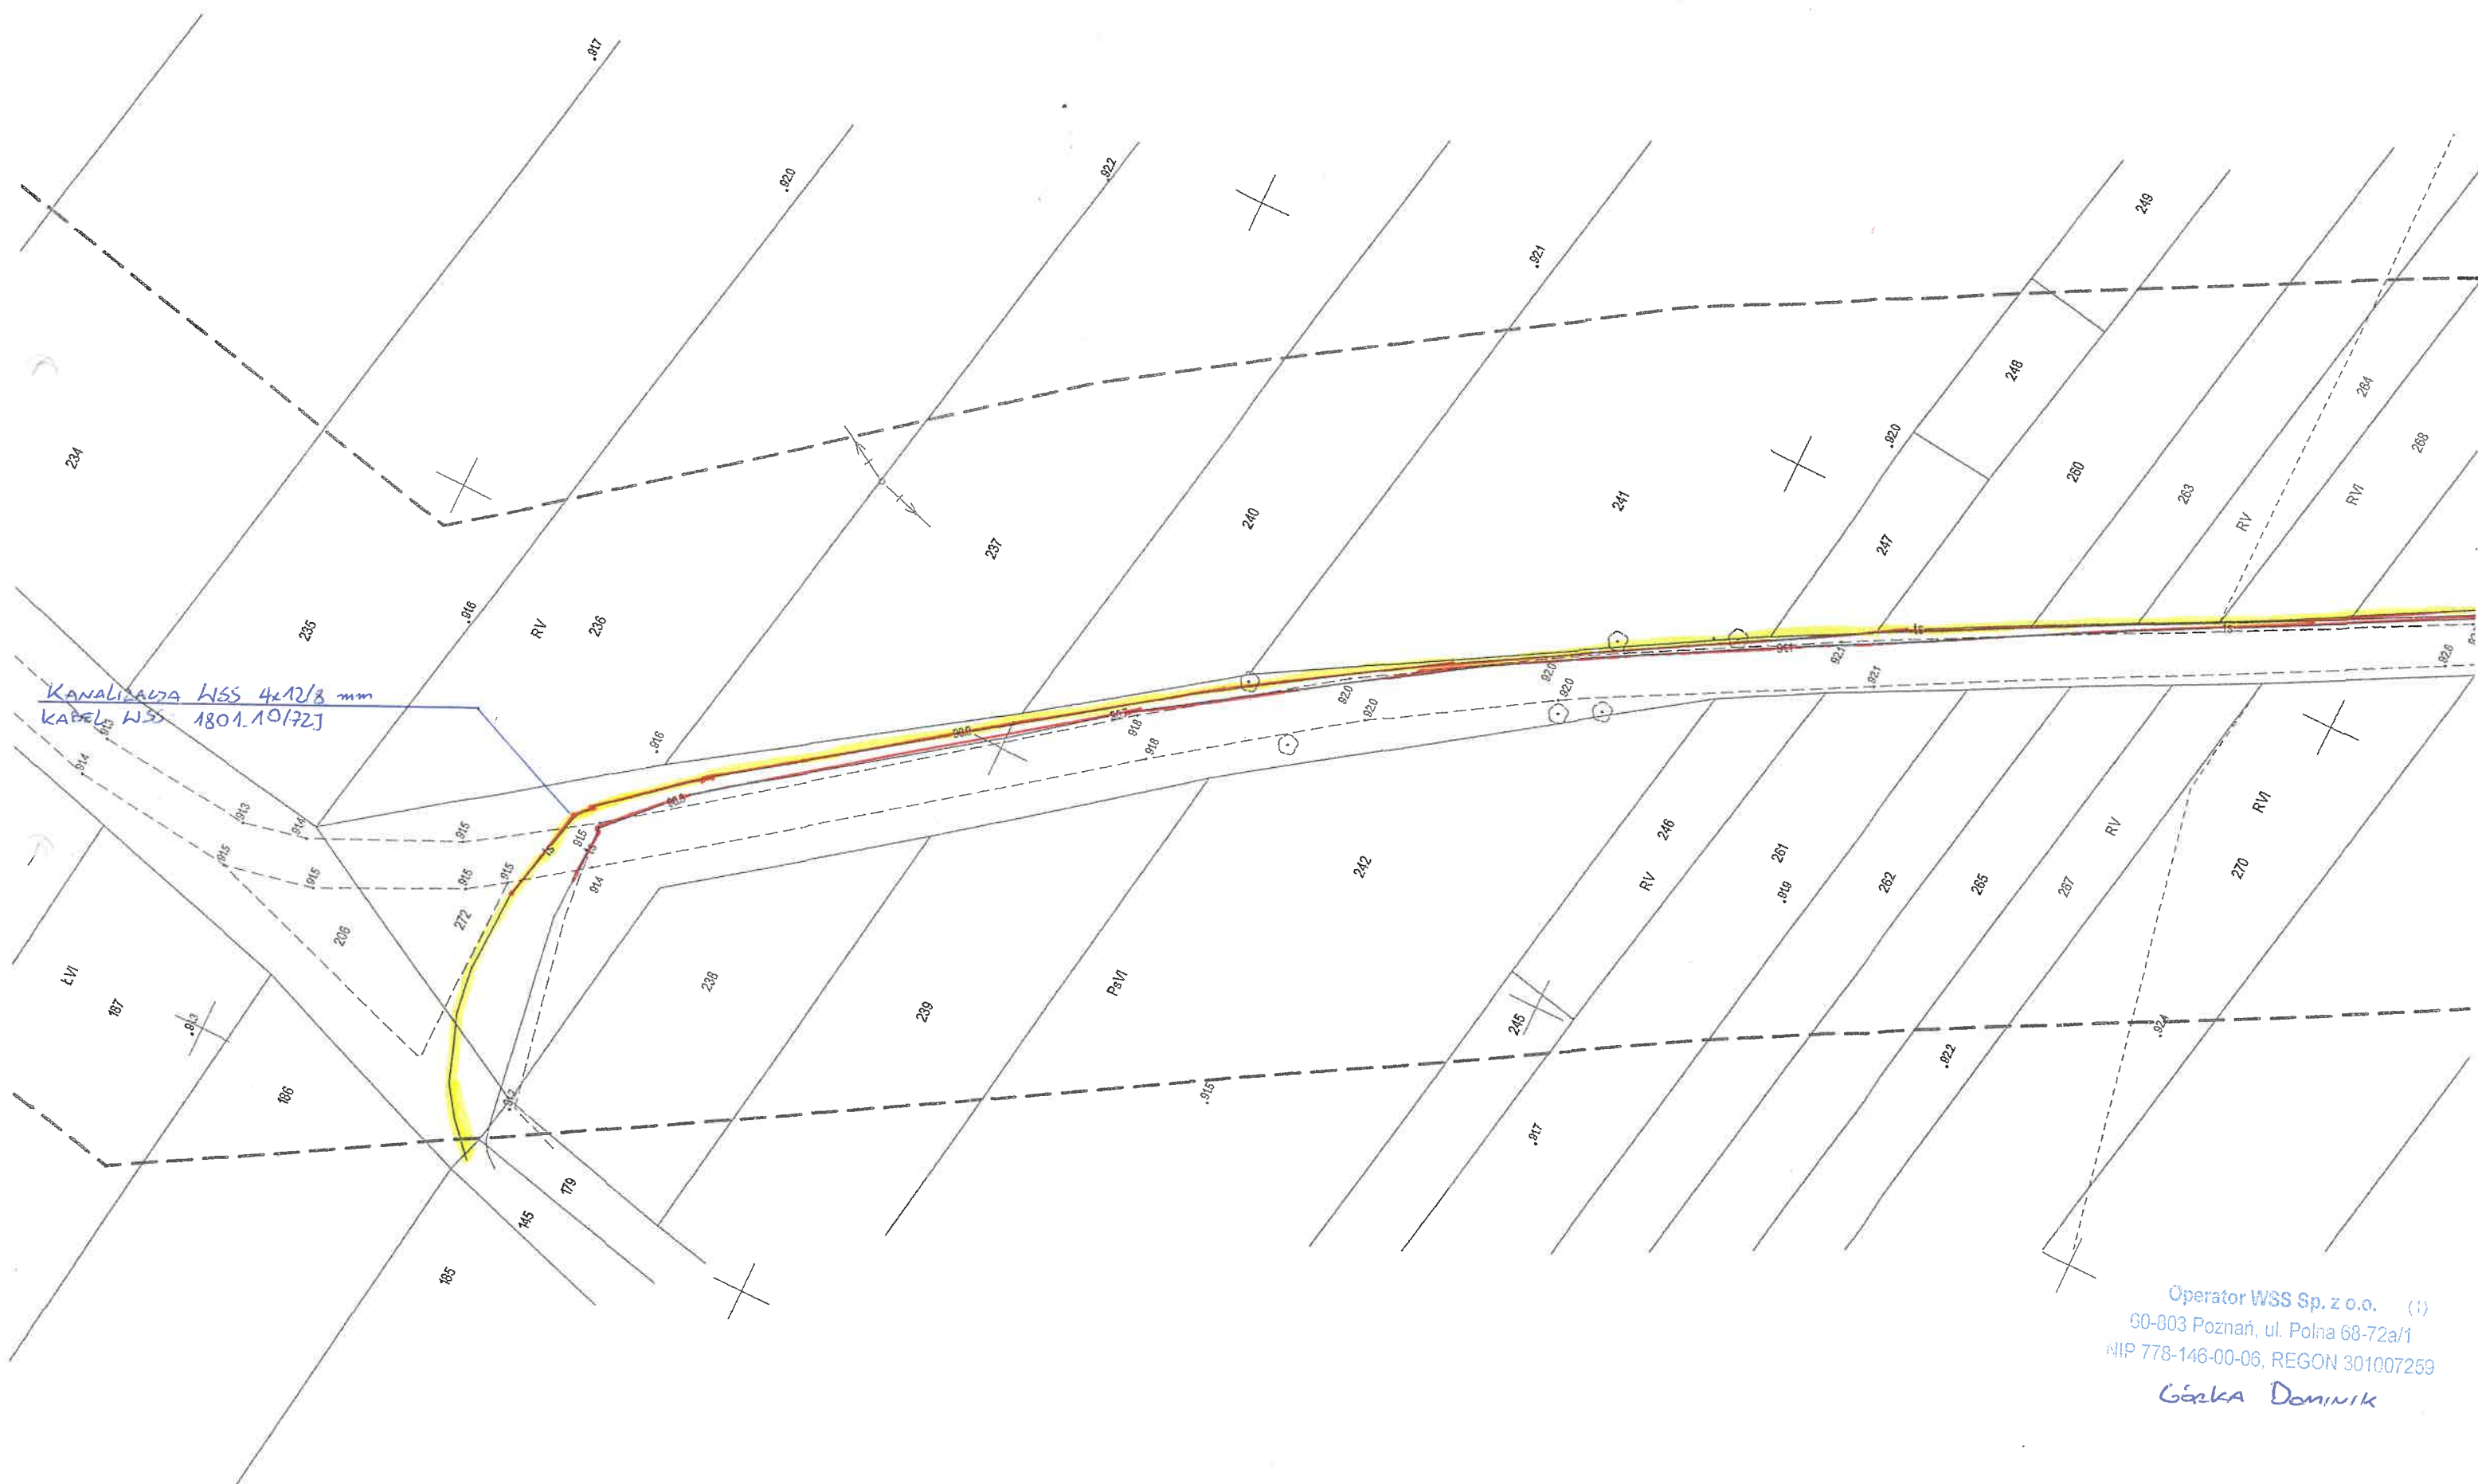

OZNACZENIA:

 - PROJ. NAWIERZCHNIA Z BETONU ASFALTOWEGO KR1 WG PN-EN 13108-1

Gmina Władysławów	PLAN SYTUACYJNY	Skala 1:1000 - rys. nr 1
PRZEBUDOWA DROGI WEWNĘTRZNEJ KUNY - PAPROTNIA		
Investor:	Gmina Władysławów, ul. Rynek 43, 62-710 Władysławów	grudzień 2016 R.
Projektował:	mgr inż. Paweł Andrzejczak	
Opracował:	mgr inż. Marek Andrzejczak mpr. nr GP7342/153/94	<i>Andrzejczak</i> mgr inż. Marek Andrzejczak Uprawniony do projektowania oraz kierowania robotami w zakresie dróg i typowych mostów. Uprawn. nr GP-7342/153/94 ul. Turzyna 22, 62-800 Koło

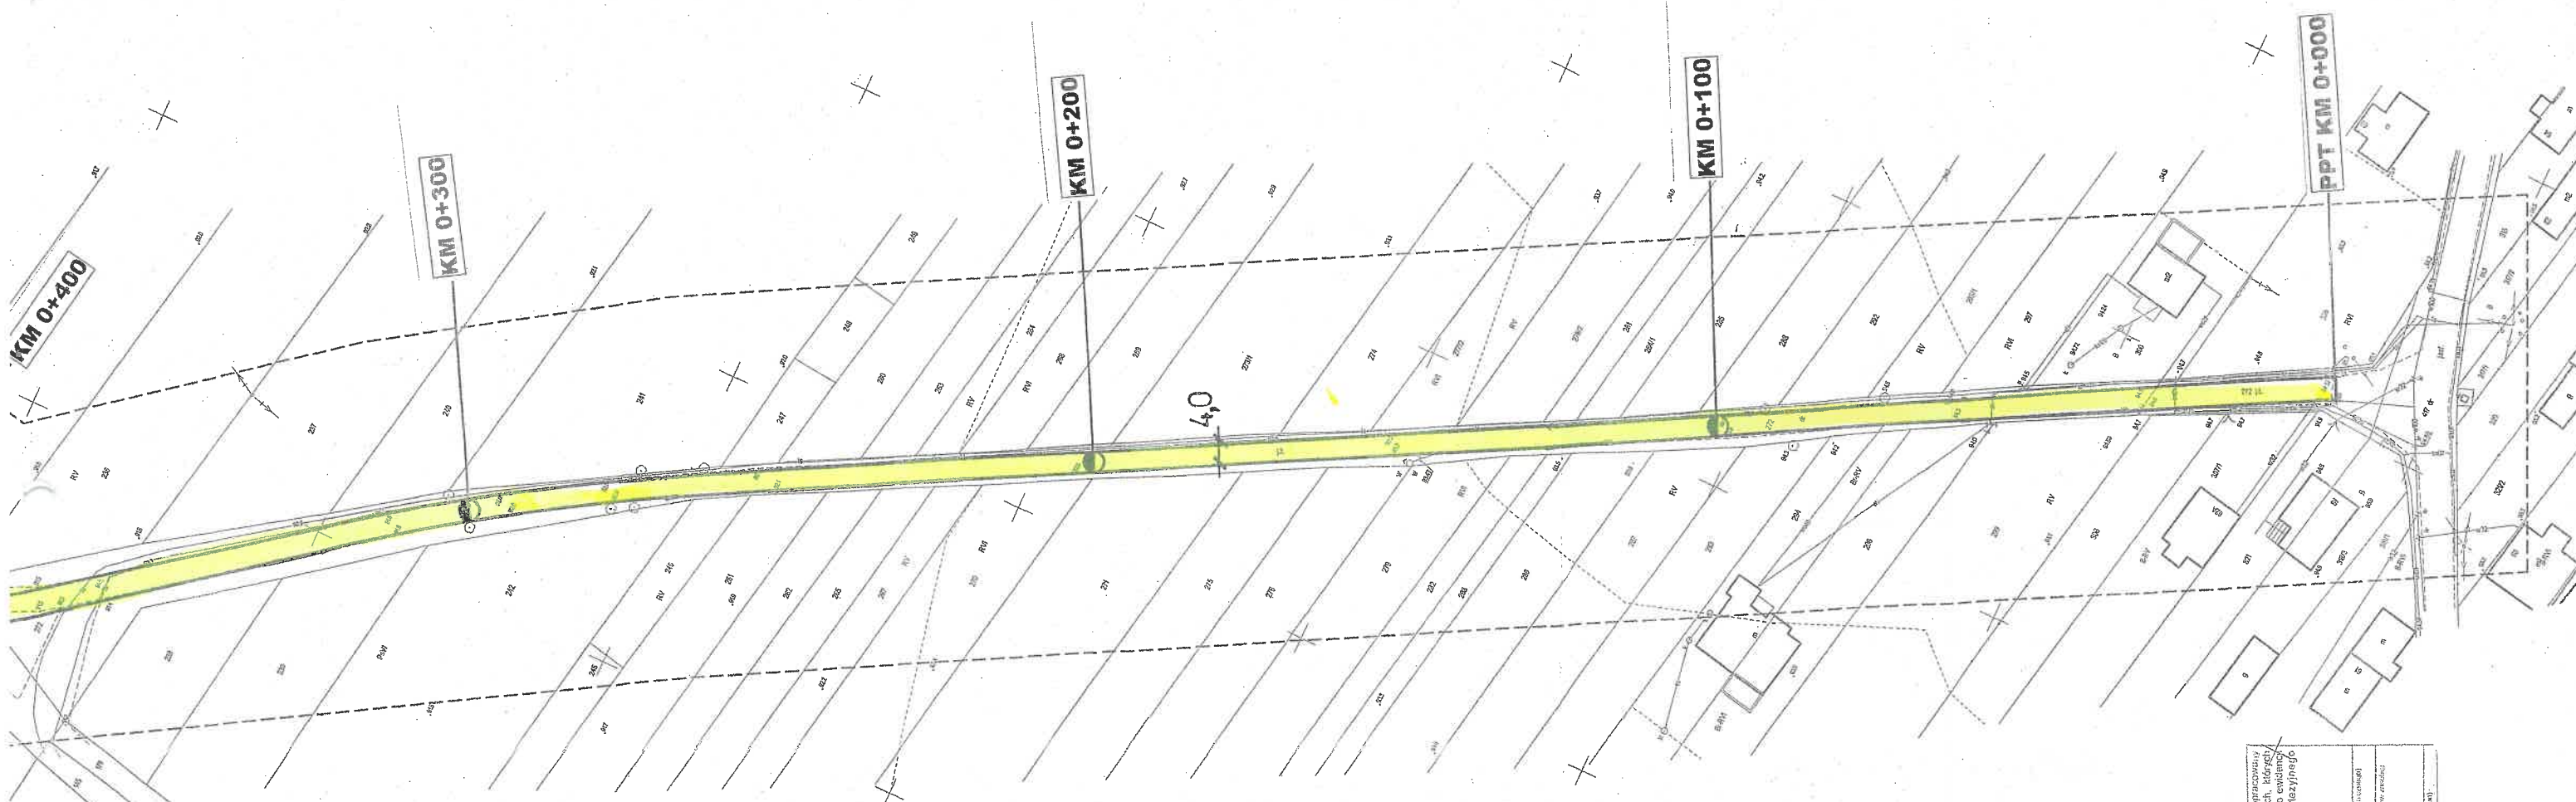

Operator WSS Sp. z o.o. (i)
60-803 Poznań, ul. Polna 68-72a/1
NIP 778-146-00-05, REGON 301007259
Górka Dominik

Przebiega się, że niniejszy dokument został opracowany w wyniku prac geodezyjnych i kartograficznych, których rezultaty zawiera opisać techniczny opisany do ewidencji materiałów pomiarowego zasobu geodezyjnego i kartograficznego

STAROSTA TURECKI
P. 3027 2016
z up. STARCZY

724043