


# BOISKO SPORTOWE

BIEŻNIA

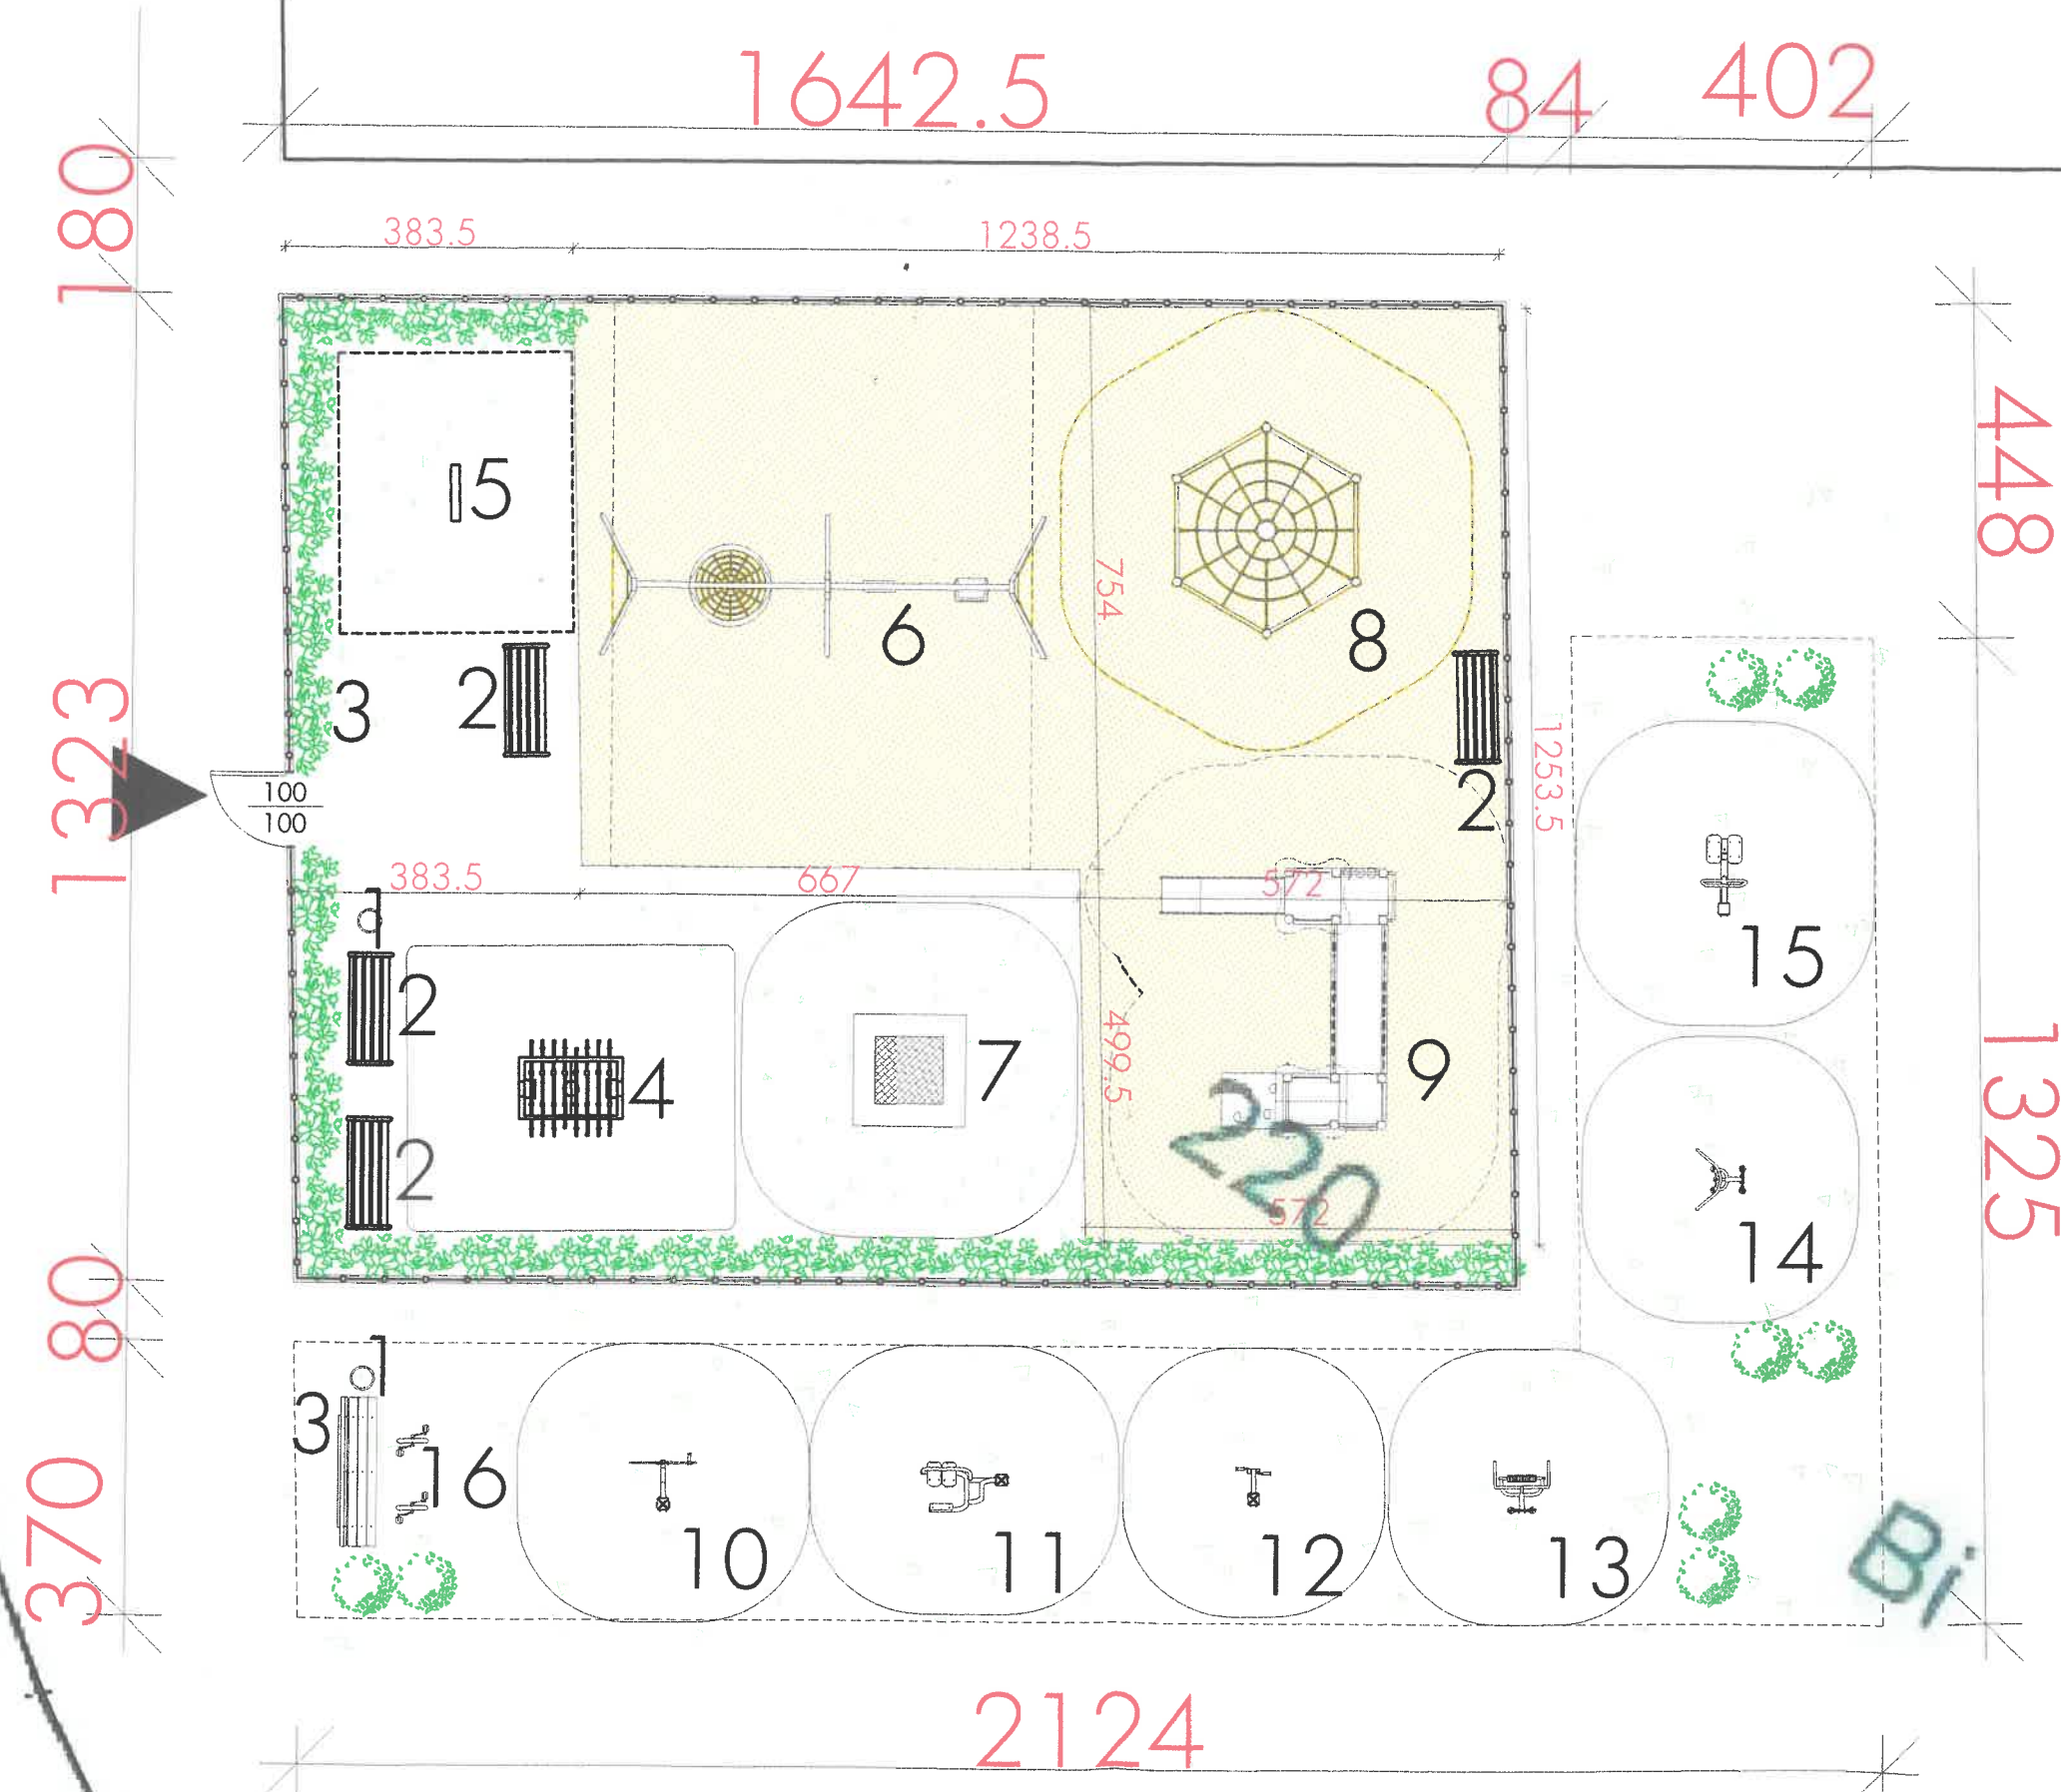

## STREFA ZABAWY I RELAKSU

1. KOSZ NA SMIECI
2. ŁAWKA
3. TABLICA INFORMACYJNA
4. STOŁY DO GRY W PIKARZYKI
5. TABLICA WOLNOSTOJĄCA DO GRY W „KÓŁKO - KRZYŻYK”
6. HUŚTAWKA WAHADŁOWA
7. TRAMPOLINY 1,5M x 1,5M
8. ZESTAW SPRAWNOŚCIOWY - SZEŚCIOKĄT
9. ZESTAW SPRAWNOŚCIOWY - ze ścianką wspinaczkową i zjeżdżalnią

## STREFA FITNESS

10. ROZRUCH BARKÓW
11. PROSTOWNIK PLECÓW
12. ROWEREK RĘCZNY
13. MASAŻER POZIOMY
14. MASAŻER PIONOWY
15. TWISTER STOJĄCY
16. ROWEREK WOLNOSTOJĄCY Z ŁAWKĄ

## OZNACZENIA

- zieleni ostanijąca
- ogrodzenie wys. 100cm
- wejście na plac zabaw
- granica opracowania

NAWIERZCHNIA



TRAWIASTA



PIASKOWA  
pow. 122,00 m<sup>2</sup>

TEMAT  
BUDOWA PLACU ZABAW I SIŁOWNI ZEWNĘTRZNEJ  
OTWARTA STREFA AKTYWNOŚCI (OSA)

JEDNOSTKA EWIDENCYJNA	OBREB	NR GEOD. DZIAŁKI
WŁADYSŁAWÓW	WŁADYSŁAWÓW	220

INWESTOR  
GMINA WŁADYSŁAWÓW  
ul. Rynek 43, 62-710 Władysławów

PROJEKTANT	NR UPRAWNIENI	POZIOM
mgr inż. arch Agnieszka Ogródowczyk - Gruszczynska	16/R/258/101A/04	

BRANŻA  
ARCHITEKTURA

FAZA PROJEKTU  
PROJEKT BUDOWLANY

NAZWA RYSUNKU  
ZAGOSPODAROWANIE TERENU

DATA	LUTY 2019	NR RYSUNKU
SKALA	1:100	71