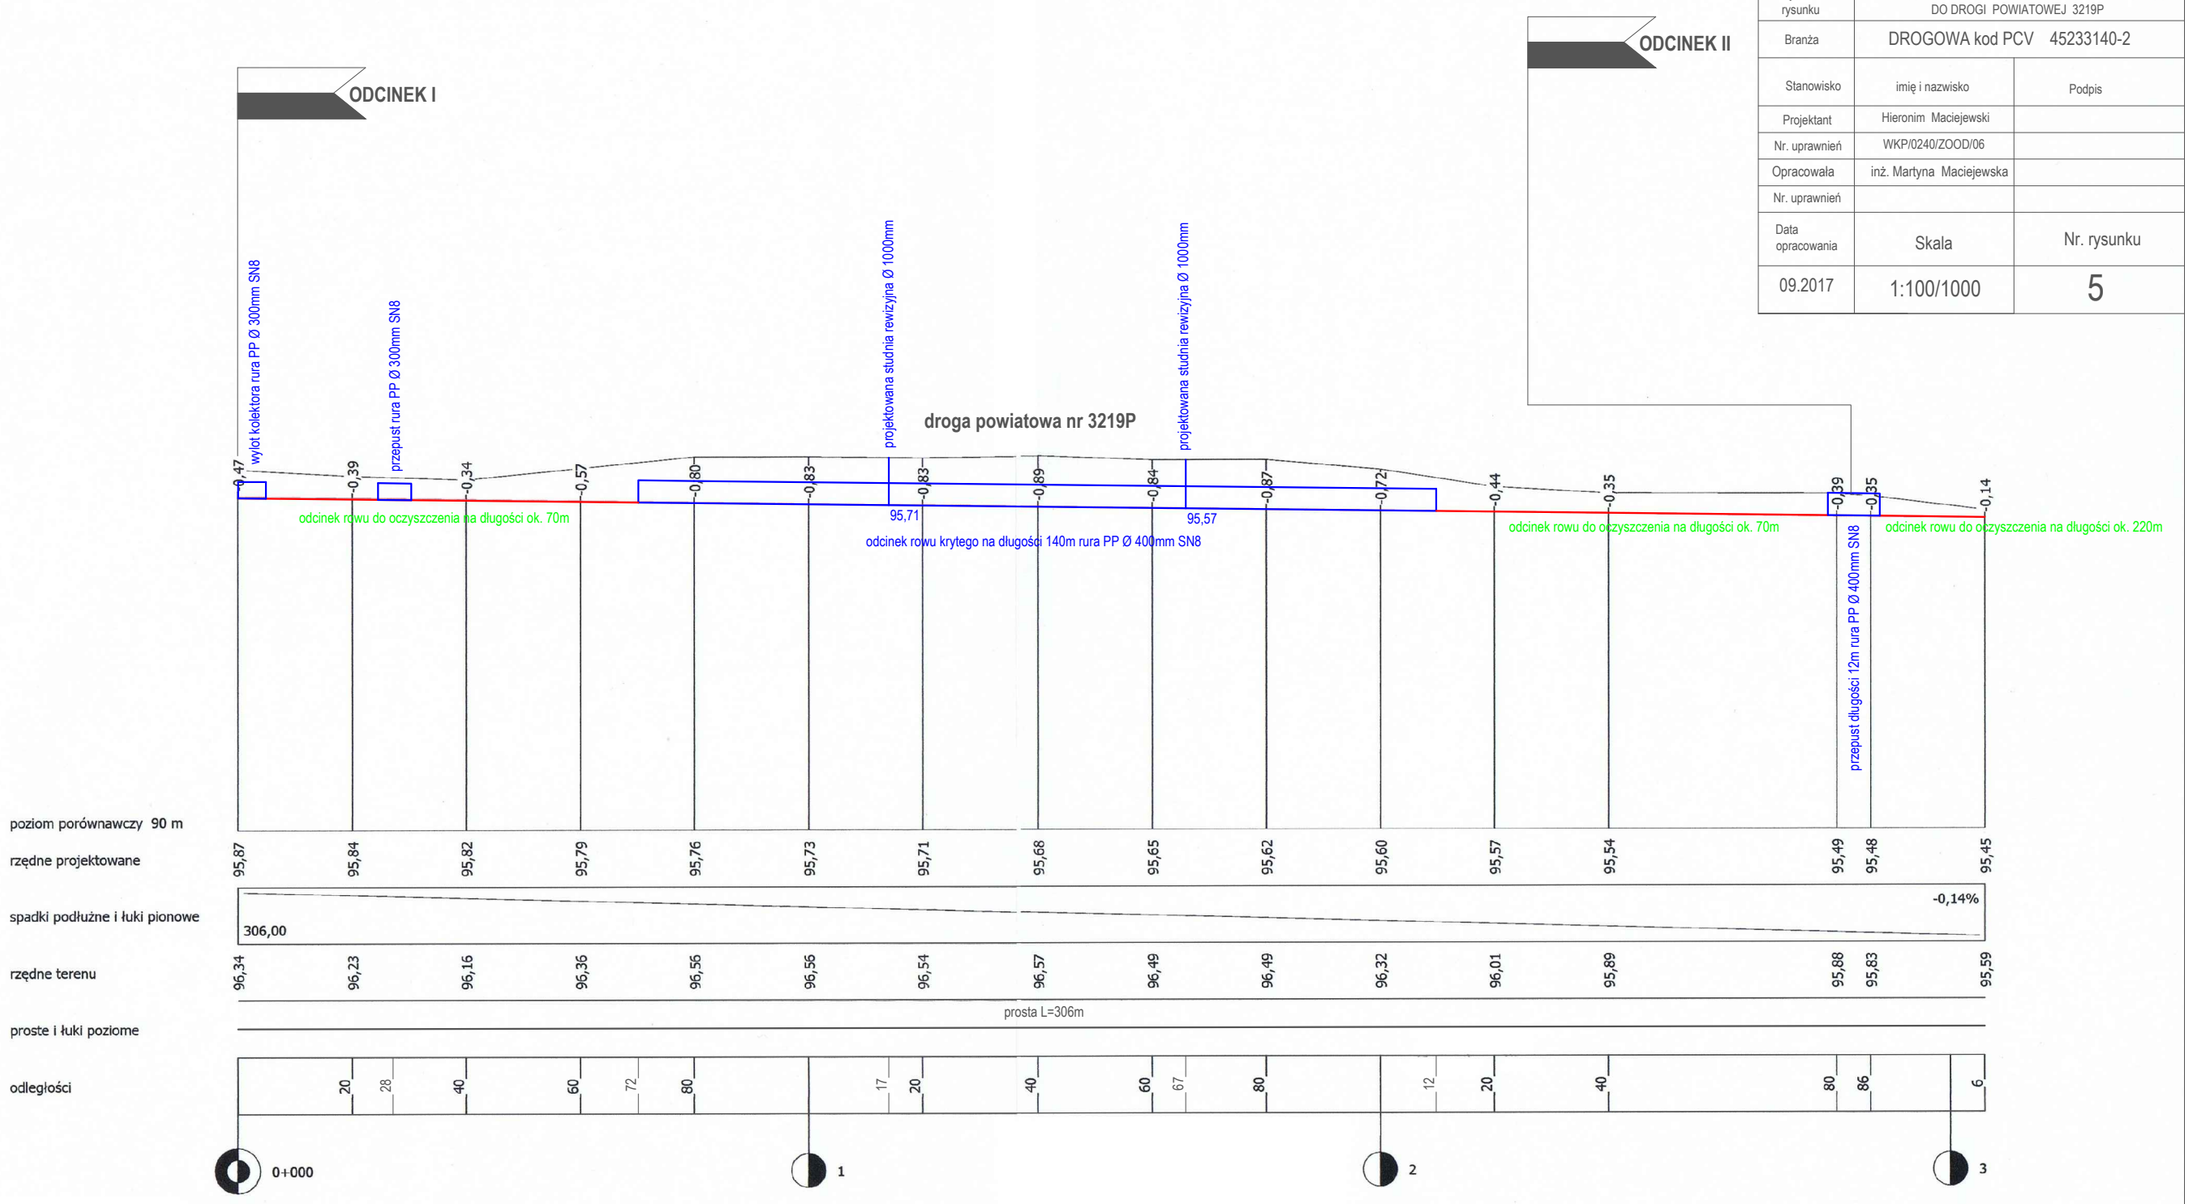JEDNOSTKA PROJEKTOWA		
PROJEKTOWANIE I BUDOWA DRÓG Hieronim Maciejewski Cisew 21A, 62-700 Turek		
Stadium	PROJEKT BUDOWLANO - WYKONAWCZY	
Temat	Przebudowa drogi wewnętrznej na działkach w północnych Kunach	
Tytuł rysunku	PRZEKRÓJ PODŁUŻNY ODCINKA ROWU PRZYLEGŁEGO DO DROGI POWIATOWEJ 3219P	
Branża	DROGOWA kod PCV 45233140-2	
Stanowisko	imię i nazwisko	Podpis
Projektant	Hieronim Maciejewski	
Nr. uprawnień	WKP/0240/ZOOD/06	
Opracowała	inż. Martyna Maciejewska	
Nr. uprawnień		
Data opracowania	Skala	Nr. rysunku
09.2017	1:100/1000	5