



PRZEKRÓJ NORMALNY
 KM 0+000,00 do km 0+038, 0+098 do 0+257, 0+317 do 0+598,87

up. STAROSTY
 Małgorzata Białek
 Inspektor w Wydziale
 Architektury i Budownictwa

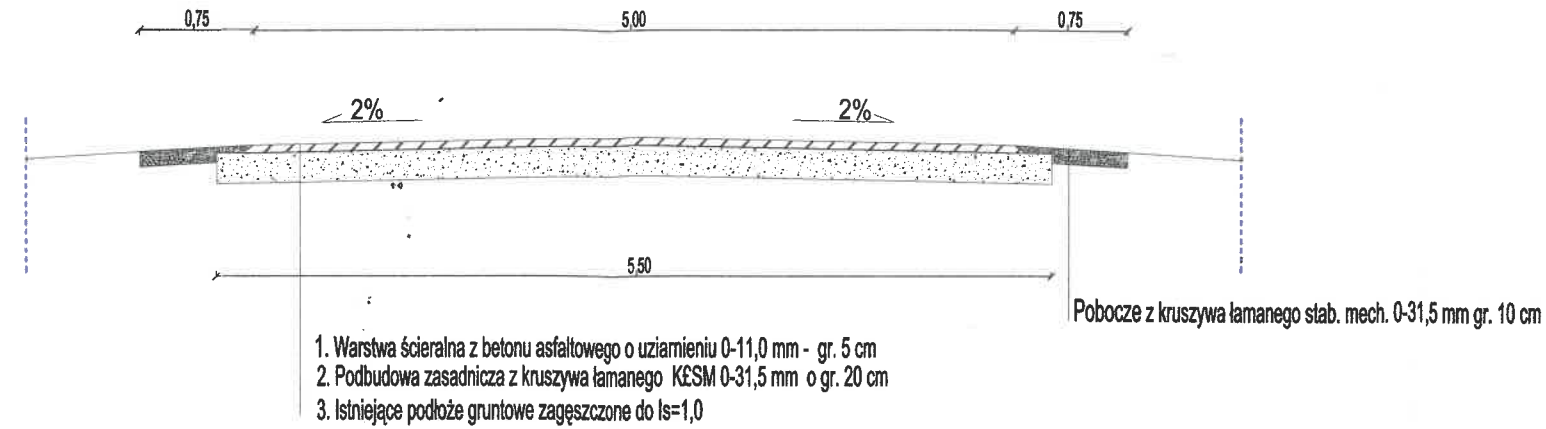

PRZEKRÓJ NORMALNY
 KM 0+038 - 0+098, 0+257 - 0+317

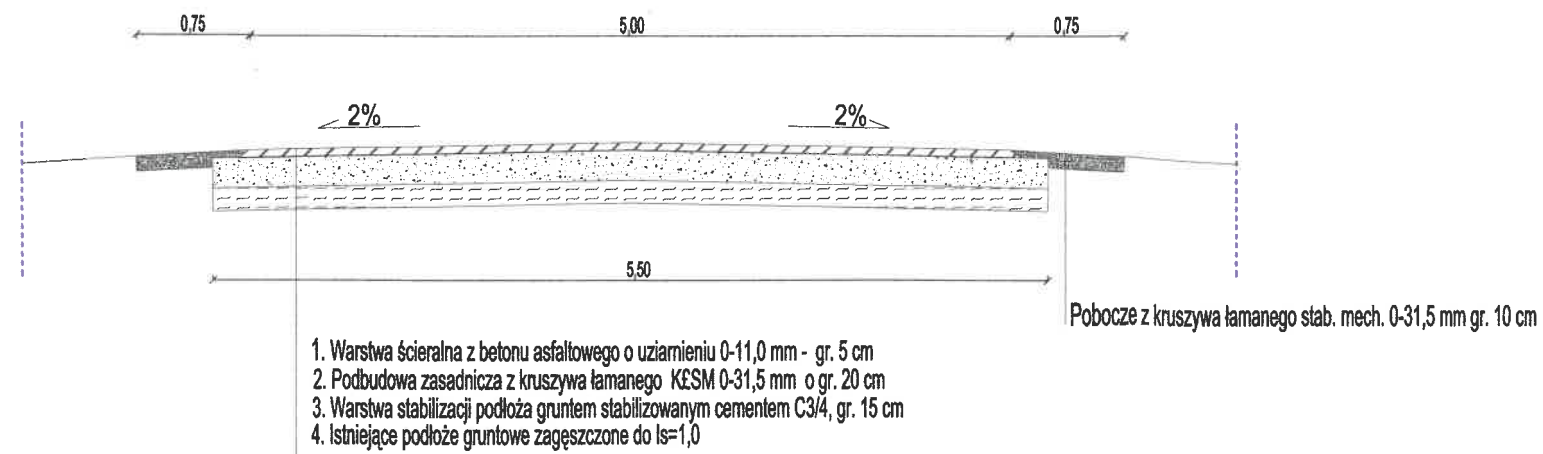

JEDNOSTKA PROJEKTOWA			
ARCHITECH BIURO PROJEKTOWE KATARZYNA GÓRSKA		Szadek 36 62-843 Cetów - Kolonia e-mail: architekalka@gmail.com	
INWESTOR / ZAMAWIAJĄCY			
GINA WŁADYSŁAWÓW		Urząd Gminy Rynek 43 62-710 Władysławów	
TEMAT:	Budowa drogi Wandów - Władysławów		
STADIUM:	Projekt budowlano - wykonawczy		
BRANŻA:	Drogowa		
TREŚĆ RYSUNKU:	Przekrój normalny		
LOKALIZACJA:	Obręb Marianów, działki nr 63/4, 63/3, 63/7, 21/1, 22/1, 112, 11/1 Obręb Władysławów, działki nr 374, 373, 396		
	IMIĘ I NAZWISKO	UPRAWNIENIA	PODPIS
PROJEKTOWAŁ	mgr inż. Dariusz Chrapkowski	WPK3031/PW0015 uprawnienia w specjalności drogowej	
OPRACOWAŁ	mgr inż. Katarzyna Górka		
DATA	SKALA		NR RYSUNKU
06.2017	1:50		5.1