



Pik = 0+210,00
Skala 1:100/100

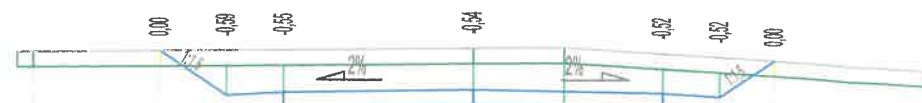

P.P. = 118,00

RZĘDNE PROJ.		122,51	121,94	121,98		122,03		121,98	121,94	122,41	
RZĘDNE KONS.				121,78		121,83		121,78			
RZĘDNE TEREN	122,49 122,49					122,57	122,38				122,29
ODLEGŁOŚCI	0,00 0,78	4,12	0,25	0,50	0,00	1,20	2,50	3,25	3,97		6,00

Pik = 0+232,00
Skala 1:100/100

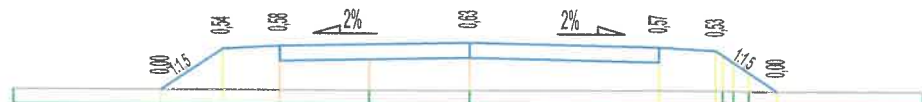

P.P. = 117,00

RZĘDNE PROJ.		120,63	121,17	121,21		121,26		121,21	121,17	120,63	
RZĘDNE KONS.				121,01		121,06		121,01			
RZĘDNE TEREN	120,63					120,63			120,64 120,64 120,64 120,63		120,64
ODLEGŁOŚCI	0,00	4,05	0,25	0,50	1,32	0,00	2,50	3,25	3,34 3,48 3,68	4,05	6,00

Pik = 0+255,00
Skala 1:100/100



P.P. = 116,00

RZĘDNE PROJ.		119,84	119,98	120,02		120,07		120,02	119,98	119,80	
RZĘDNE KONS.				119,82		119,87		119,82			
RZĘDNE TEREN	119,83					119,84		119,80	119,83		119,61
ODLEGŁOŚCI	0,00	3,78	0,25	0,50	2,47	0,00	0,46	2,50	3,25	3,92	6,00

JEDNOSTKA PROJEKTOWA		
ARCHITECH BIURO PROJEKTOWE KATARZYNA GÓRSKA		Szadek 36 62 - 843 Cekoń - Kolonia e-mail: architektaiz@gmail.com
INWESTOR / ZAMAWIAJĄCY		
GMINA WŁADYSŁAWÓW		Urząd Gminy Rynek 43 62-710 Władysławów
TEMAT:	Budowa drogi Wandów - Władysławów	
STADIUM:	Projekt budowlano - wykonawczy	
BRANŻA:	Drogowa	
TREŚĆ RYSUNKU:	Przekroje poprzeczne	
LOKALIZACJA:	Obręb Marianów, działki nr 63/4, 63/3, 63/7, 21/1, 112, 11/1 Obręb Władysławów, działki nr 374, 373, 396	
PROJEKTOWAŁ	IMIE I NAZWISKO mgr inż. Dariusz Chrapkowski	UPRAWNIENIA WPK0391/PW0015 sprawianie w specjalności drogowej
OPRACOWAŁ	mgr inż. Katarzyna Górka	PODPIS <i>K. Górka</i>
DATA	SKALA	NR RYSUNKU
06.2017	1 : 100	4.3