STAROSTWO POWIATOWE
W TURKU
62-700 Turek, ul. Kaliska 59

Pik = 0+513,00
Skala 1:100/100

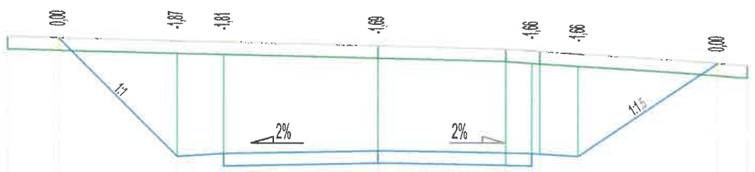

P.P. = 122,00

RZĘDNE PROJ.			127,88			125,96	126,01			126,06				126,01	125,96				127,47					
RZĘDNE KONS.							125,81			125,86				125,81										
RZĘDNE TEREN	127,90									127,75				127,70	127,66							127,44		
ODLEGŁOŚCI	-6,00	-5,17		-3,25	-2,50				0,00				2,08	2,50	2,83	3,25			5,92	6,00				

Pik = 0+525,00
Skala 1:100/100

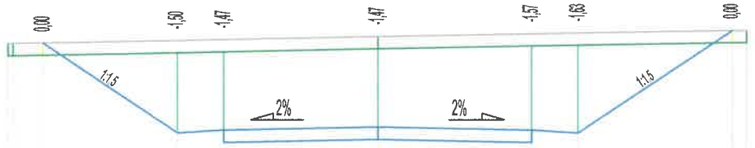

P.P. = 123,00

RZĘDNE PROJ.			127,89			126,43	126,48			126,53				126,48	126,43				128,11					
RZĘDNE KONS.							126,28			126,33				126,28										
RZĘDNE TEREN	127,88	127,88								126,00									128,11					
ODLEGŁOŚCI	-6,00	-5,92	-5,43		-3,25	-2,50			0,00				2,50			3,25			5,75	6,00				

Pik = 0+435,00
Skala 1:100/100

P.P. = 118,00

RZĘDNE PROJ.							121,52 121,47	121,52			121,57				121,52		121,47 121,57							
RZĘDNE KONS.								121,32			121,37				121,32									
RZĘDNE TEREN	121,47		121,47					121,56			121,56					121,57							121,59	
ODLEGŁOŚCI	-6,00		-4,72		-3,32 -3,25		-2,50	-2,00			0,00				2,50		2,96 3,25 3,40						6,00	

Pik = 0+475,00
Skala 1:100/100

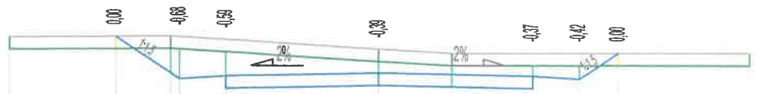

P.P. = 120,00

RZĘDNE PROJ.					124,24		123,58	123,60			123,65				123,60		123,56	123,58						
RZĘDNE KONS.								123,40			123,45				123,40									
RZĘDNE TEREN	124,23						124,25				124,04		123,97										123,89	
ODLEGŁOŚCI	-6,00			-4,28		-3,38 -3,25		-2,50			0,00		1,19		2,50		3,25	3,88					6,00	

JEDNOSTKA PROJEKTOWA		
ARCHITECH BIURO PROJEKTOWE KATARZYNA GÓRSKA		Szadek 36 62 - 843 Ceków - Kolonia e-mail: architechkaltsz@gmail.com
INWESTOR / ZAMAWIAJĄCY		
GMINA WŁADYSŁAWÓW		Urząd Gminy Rynek 43 62-710 Władysławów
TEMAT:	Budowa drogi Wandów - Władysławów	
STADIUM:	*Projekt budowlano - wykonawczy*	
BRANŻA:	*Drogowa*	
TREŚĆ RYSUNKU:	Przekroje poprzeczne	
LOKALIZACJA:	Obręb Marlantów, działki nr 63/4, 63/3, 63/7, 21/1, 112, 11/1 Obręb Władysławów, działki nr 374, 373, 396	
	IMIĘ I NAZWISKO	UPRAWNIENIA / PODPIS
PROJEKTOWAŁ	*mgr inż. Dariusz Chrapkowski*	*WKP/0391/PWOD/15 uprawnienia w specjalności drogowej*
OPRACOWAŁ	*mgr inż. Katarzyna Górska*	
DATA	SKALA	NR RYSUNKU
06.2017	*1 : 100*	*4.5*