


Pik = 0+023,00  
Skala 1:100/100



P.P. = 115,00

RZĘDNE PROJ.		118,85	119,08	119,12		119,17		119,12	119,08	118,81			
RZĘDNE KONS.				118,92		118,97		118,92					
RZĘDNE TEREN	118,92			118,92		118,80	118,79	118,79		118,01	119,91		
ODLEGŁOŚCI	-6,00	-3,58	-3,25	-2,50	-2,40	0,00	0,38	1,38	2,50	3,25	3,38	5,08	6,00

Pik = 0+052,00  
Skala 1:100/100

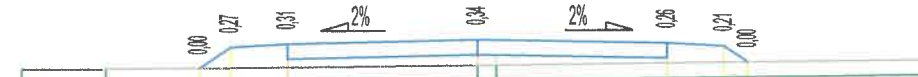

P.P. = 115,00

RZĘDNE PROJ.			118,13	118,40	118,45		118,50		118,45	118,40	118,19
RZĘDNE KONS.					118,25		118,30		118,25		
RZĘDNE TEREN	118,12	118,12				118,16	118,16				118,22
ODLEGŁOŚCI	-6,00	-4,88	-3,66	-3,25	-2,50	0,00	0,25	2,50	3,25	3,66	6,00

Pik = 0+070,00  
Skala 1:100/100



P.P. = 114,00

RZĘDNE PROJ.		117,81	118,05	118,10		118,15		118,10	118,05	117,75		
RZĘDNE KONS.				117,90		117,95		117,90				
RZĘDNE TEREN	117,81	117,81				117,79	117,78			117,75	117,74	
ODLEGŁOŚCI	-6,00	-3,81	-3,02	-3,25	-2,50	0,00	0,22	2,50	3,25	3,70	4,26	6,00

Pik = 0+094,00  
Skala 1:100/100




STAROSTWO POWIATOWE  
W TURKU  
62-700 Turek, ul. Kaliska 59

P.P. = 114,00

RZĘDNE PROJ.		117,85	118,17	118,22		118,27		118,22	118,17	117,90		
RZĘDNE KONS.				118,02		118,07		118,02				
RZĘDNE TEREN	117,79		117,84			117,84	117,87	117,80		117,90		
ODLEGŁOŚCI	-6,00	-3,76	-3,25	-3,13	-2,50	-1,01	0,00	0,95	2,50	3,25	3,96	6,00

Pik = 0+113,00  
Skala 1:100/100

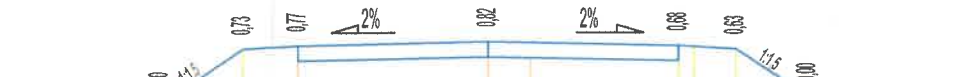

P.P. = 115,00

RZĘDNE PROJ.		118,05	118,78	118,82		118,87		118,82	118,78	118,15		
RZĘDNE KONS.				118,62		118,67		118,62				
RZĘDNE TEREN	118,05					118,05	118,05		118,15	118,15	118,15	
ODLEGŁOŚCI	-6,00	-4,34	-3,25	-2,50	0,00	0,35	2,50	2,70	3,25	4,19	4,33	6,00

JEDNOSTKA PROJEKTOWA	
ARCHITECH BIURO PROJEKTOWE KATARZYNA GÓRSKA	
Szadek 36 62 - 843 Cerków - Kolonia e-mail: architekthalisz@gmail.com	
INWESTOR / ZAMAWIAJĄCY	
GMINA WŁADYSŁAWÓW	
Urząd Gminy Rynek 43 62-710 Władysławów	
TEMAT:	Budowa drogi Wandów - Władysławów
STADIUM:	Projekt budowlano - wykonawczy
BRANŻA:	Drogowa
TREŚĆ RYSUNKU:	Przekroje poprzeczne
LOKALIZACJA:	Obszar Marfanów, działki nr 63/4, 63/3, 63/7, 21/1, 112, 11/1 Obszar Władysławów, działki nr 374, 373, 396
PROJEKTOWAŁ	IMIE I NAZWISKO mgr inż. Dariusz Chrapkowiak
OPRACOWAŁ	UPRAWNIENIA WPK0381SPW00175 uprawnienie w specjalności drogowej
DATA	PODPIS <i>[Signature]</i>
08.2017	SKALA 1 : 100
	NR RYSUNKU 4.1