



Pik = 0+140,00  
Skala 1:100/100

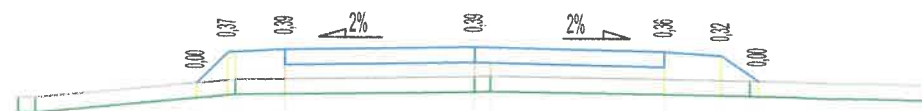

P.P. = 116,00

RZĘDNE PROJ.		119,95	120,36	120,40		120,45		120,40	120,36	120,03	
RZĘDNE KONS.				120,20		120,25		120,20		120,03	
RZĘDNE TEREN	119,73 119,73		120,00		120,05 120,07			120,03		120,00	
ODLEGŁOŚCI	-6,00 -5,78		-3,66 -3,25 -3,15	-2,50		0,00 0,21		2,50	3,25 3,63 3,74		6,00

Pik = 0+188,00  
Skala 1:100/100

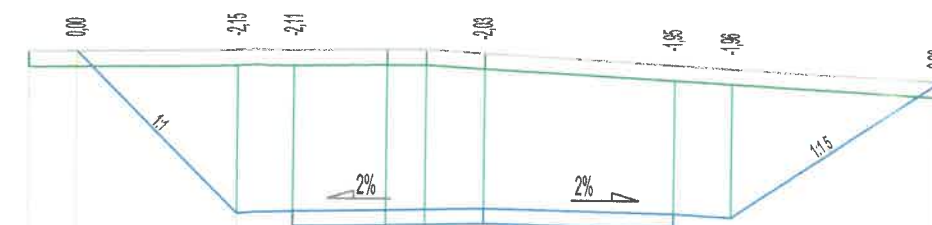

P.P. = 119,00

RZĘDNE PROJ.		124,21		122,10	122,15		122,20		122,15	122,10		123,91
RZĘDNE KONS.					121,95		122,00		121,95	122,10		123,91
RZĘDNE TEREN	124,20					124,20 124,20	124,23					123,91
ODLEGŁOŚCI	-6,00 -5,36			-3,25	-2,50		-1,28 -0,77	0,00		2,50	3,25	5,97 6,00

Pik = 0+165,00  
Skala 1:100/100



P.P. = 118,00

RZĘDNE PROJ.		122,20	121,62	121,67		121,72		121,67	121,62	122,11	
RZĘDNE KONS.				121,47		121,52		121,47		122,11	
RZĘDNE TEREN	122,21 122,20					122,21		122,21		122,10	
ODLEGŁOŚCI	-6,00 -5,16		-4,12	-3,25	-2,50		0,00	2,20 2,50	3,25	3,98	6,00

JEDNOSTKA PROJEKTOWA		
ARCHITECH BIURO PROJEKTOWE KATARZYNA GÓRSKA		Szadek 36 62 - 843 Cieków - Kolonia e-mail: architekcaliska@gmail.com
INWESTOR / ZAMAWIAJĄCY		
GMINA WŁADYSŁAWÓW		Urząd Gminy Rynek 43 62-710 Władysławów
TEMAT:	Budowa drogi Wandów - Władysławów	
STADIUM:	Projekt budowlano - wykonawczy	
BRANŻA:	Drogowa	
TREŚĆ RYSUNKU:	Przekroje poprzeczne	
LOKALIZACJA:	Obręb Mariantów, działki nr 63/4, 63/3, 63/7, 21/1, 112, 11/1 Obręb Władysławów, działki nr 374, 373, 396	
PROJEKTOWAŁ	IMIE I NAZWISKO mgr inż. Dariusz Chrapkowski	UPRAWNIENIA WPK/0301/PWCD/15 uprawnienie w specjalności drogowej
OPRACOWAŁ	mgr inż. Katarzyna Górską	PODPIS <i>K. Górską</i>
DATA	SKALA	NR RYSUNKU
06.2017	1 : 100	4.2