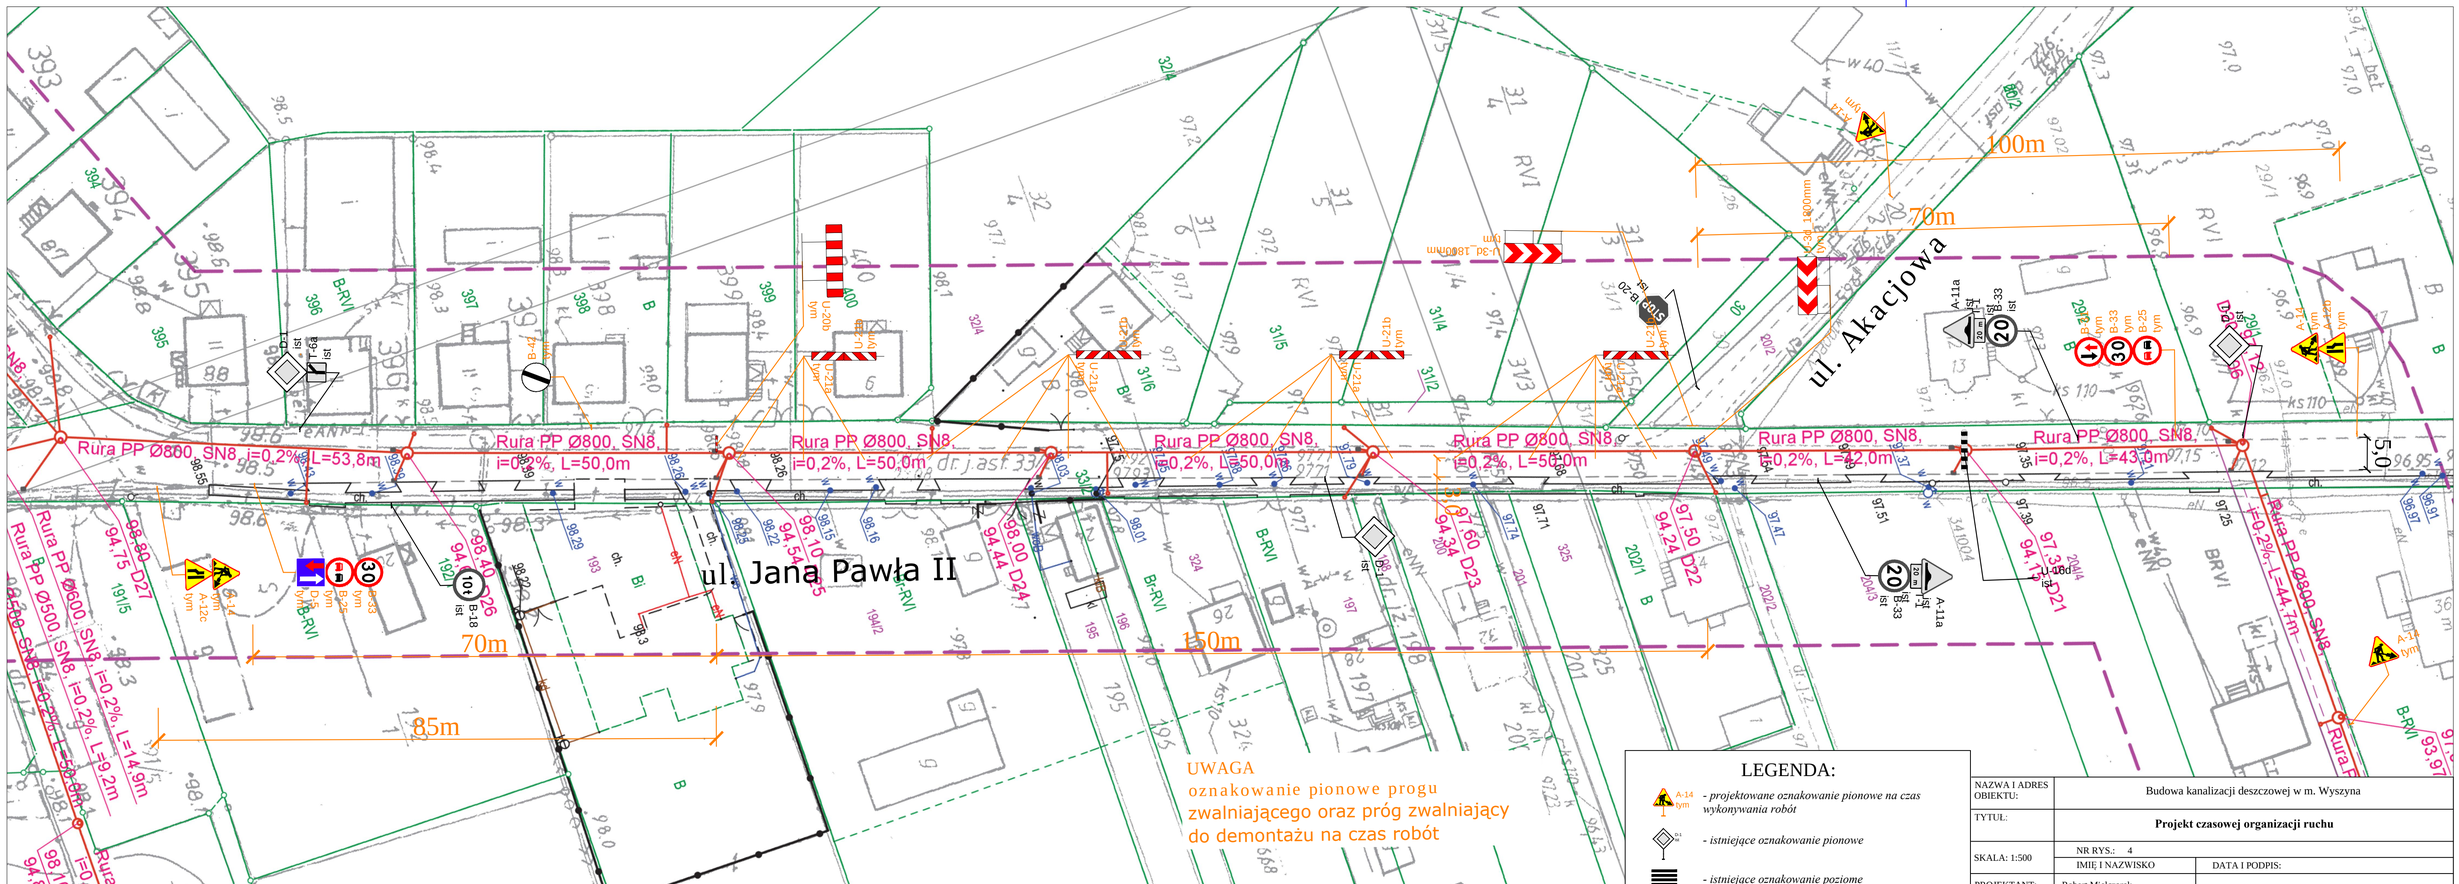

NAZWA I ADRES OBIEKTU:	Budowa kanalizacji deszczowej w m. Wyszyna	
TYTUL:	**Projekt czasowej organizacji ruchu**	
SKALA: 1:500	NR RYS.: 4	
	IMIĘ I NAZWISKO	DATA I PODPIS:
PROJEKTANT:	Robert Mielczarek	