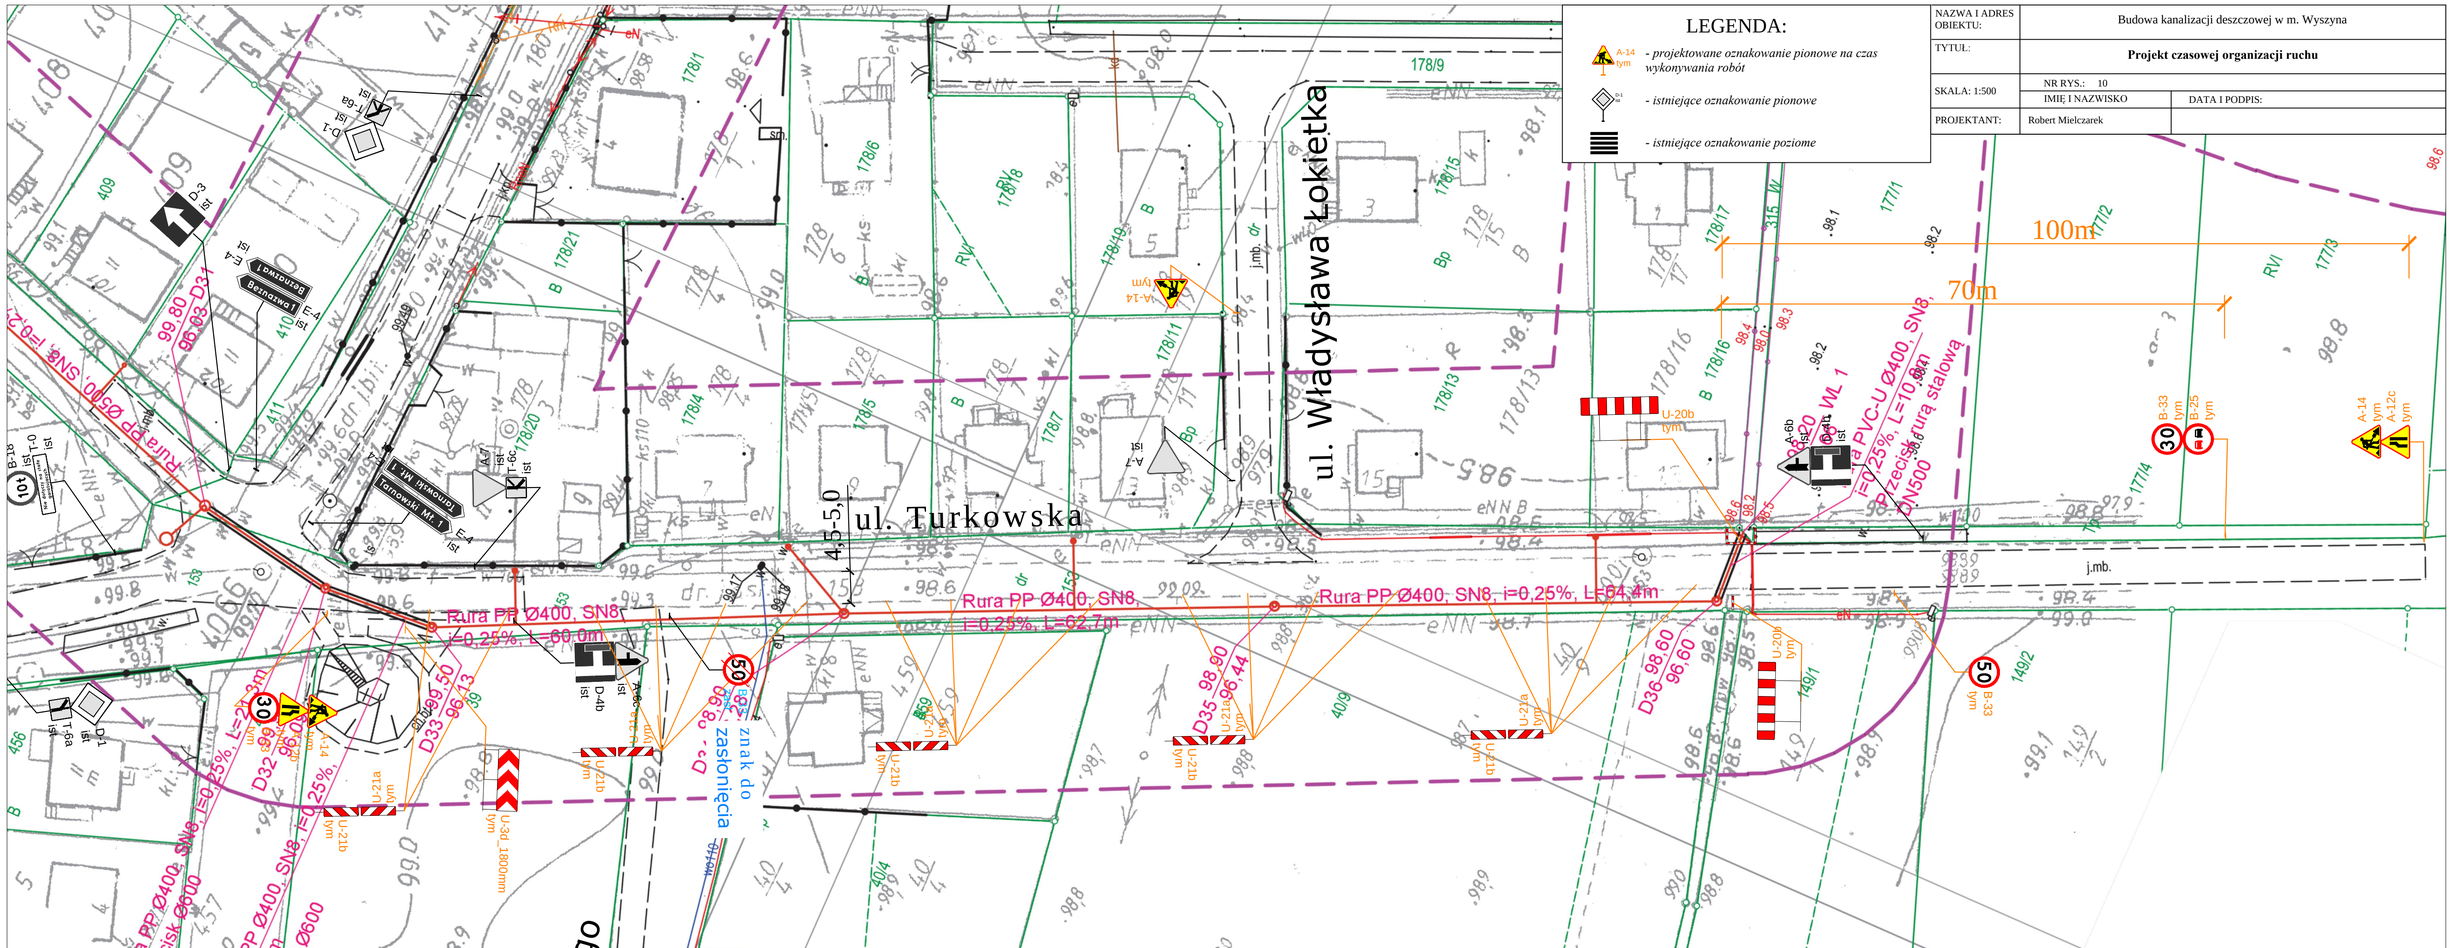

LEGENDA:

- A-14 tym - *projektowane oznakowanie pionowe na czas wykonywania robót*
- D-1 ist - *istniejące oznakowanie pionowe*
- *istniejące oznakowanie poziome*

NAZWA I ADRES OBIEKTU:	Budowa kanalizacji deszczowej w m. Wyszyna
TYTUŁ:	**Projekt czasowej organizacji ruchu**
SKALA: 1:500	NR RYS.: 10
	IMIĘ I NAZWISKO / DATA I PODPIS:
PROJEKTANT:	Robert Mielczarek