


USLUGI GEODEZYJNE
 mgr inż. Arkadiusz Grzegorzewski
 99-100 Łęczycza, ul. Fryderyka Chopina 3
 tel. kom. 0 605 318 477 0 607 538 122
 NIP 774 130-41-93 REGON 473304860

GEODETA UPRAWNIONY

STAROSTA TURECKI

**POWIATOWY OŚRODEK DOKUMENTACJI
 GEODEZYJNEJ I KARTOGRAFICZNEJ W TUREKU**

W obszarze znaczonego niwa, dokonano aktualizacji i renowacji mapy zasadniczej. Dokumenty z pomiaru uzupełniającego, w celu powiatowego w dniu 2009-07-15. Niniejszym udaje mi się służyć do celów projektowych.

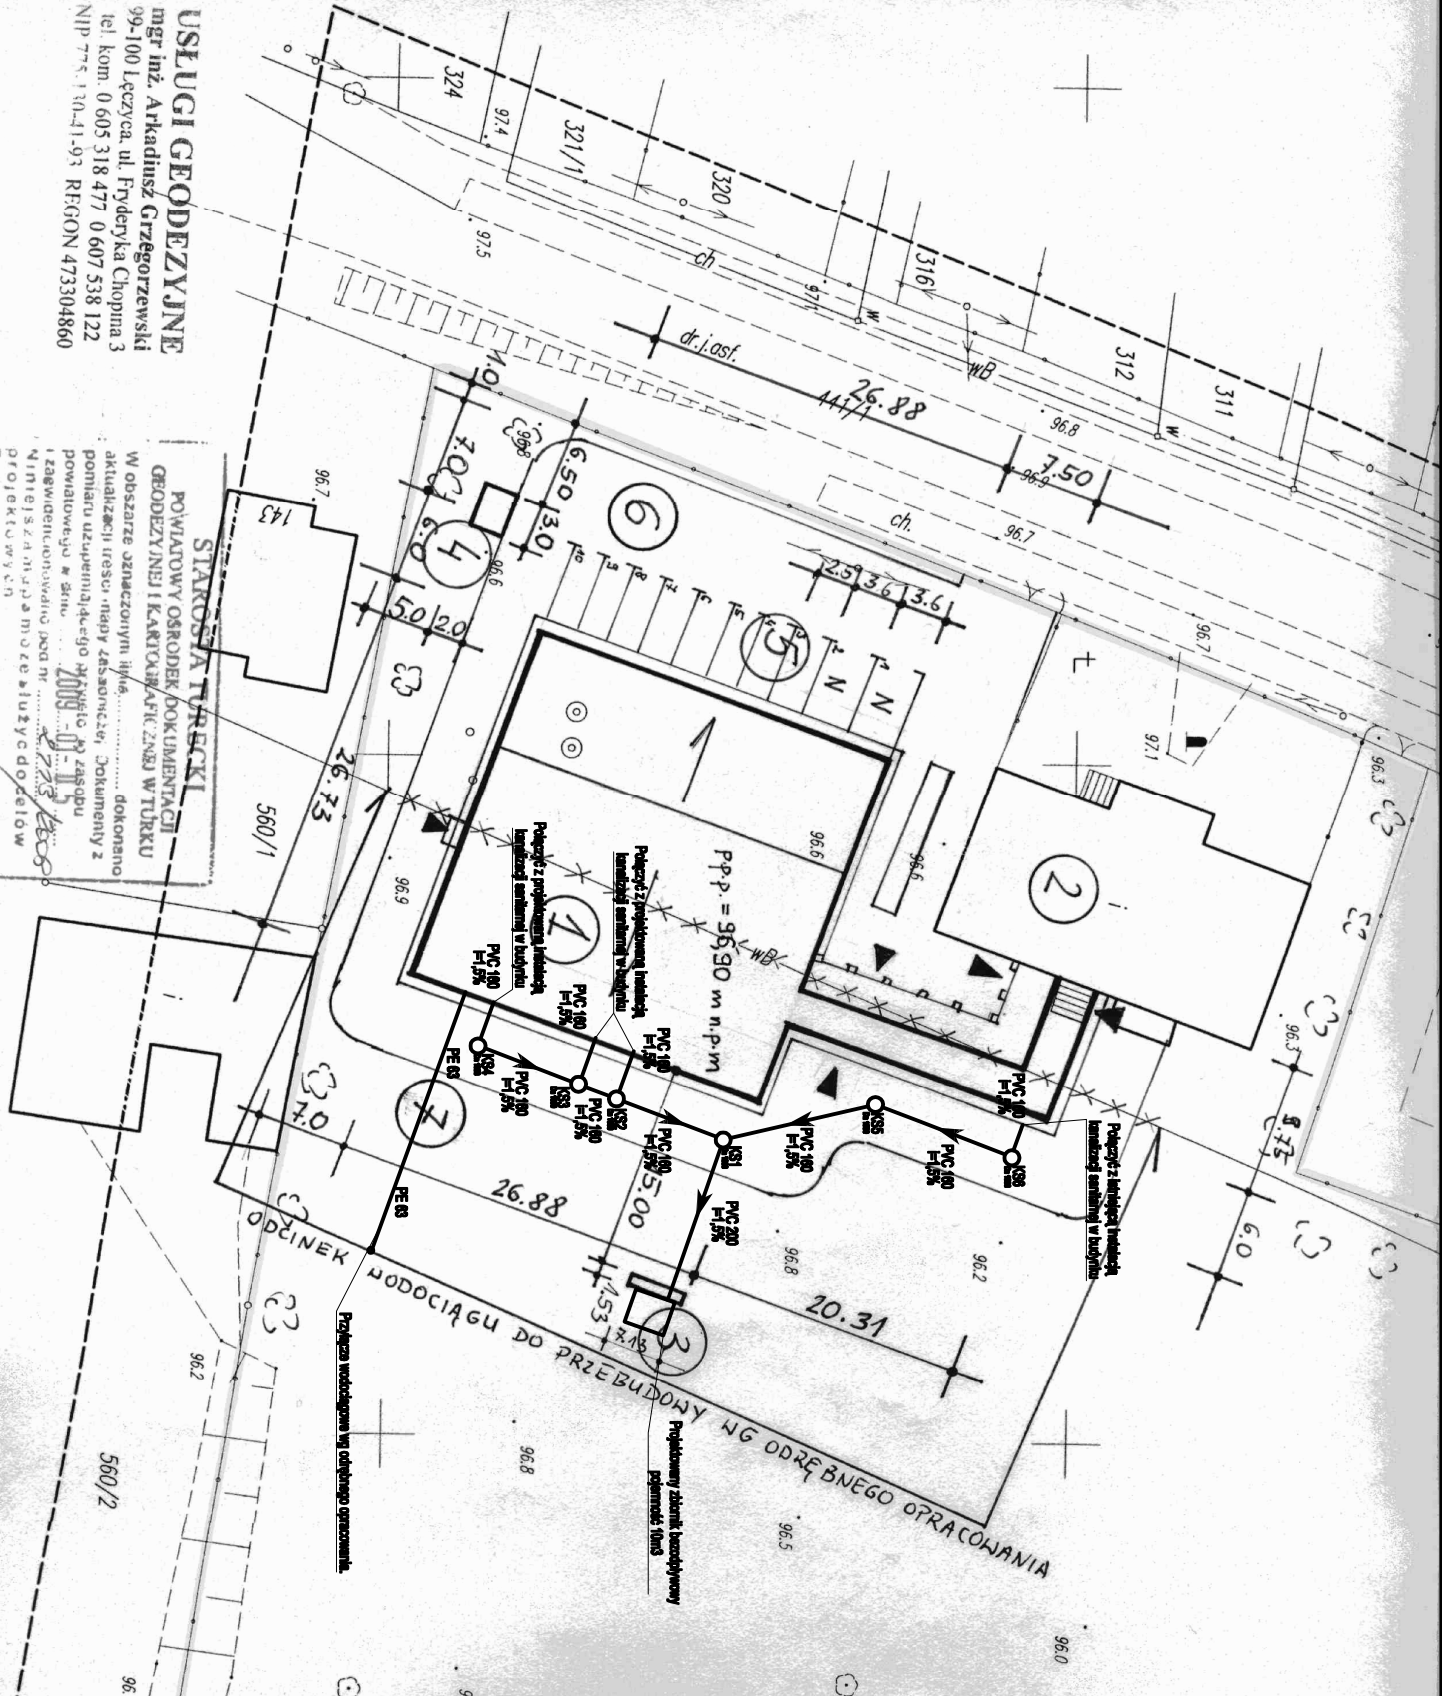

LEGENDA

- 1 PROJ. BUDOWY
- 2 ISTN. BUDOWY
- 3 SZANSA
- 4 PŁYTA
- 5 PARKING
- 6 PONIEM
- 7 ZIELE

DANE

- FORM. ZABUDOWY BUD.
- KUBATURA BUDYN.
- FORM. ZABUDOWY
- FORM. MIEJSC PO.
- FORM. UTMARZCZ.

PROJEKT