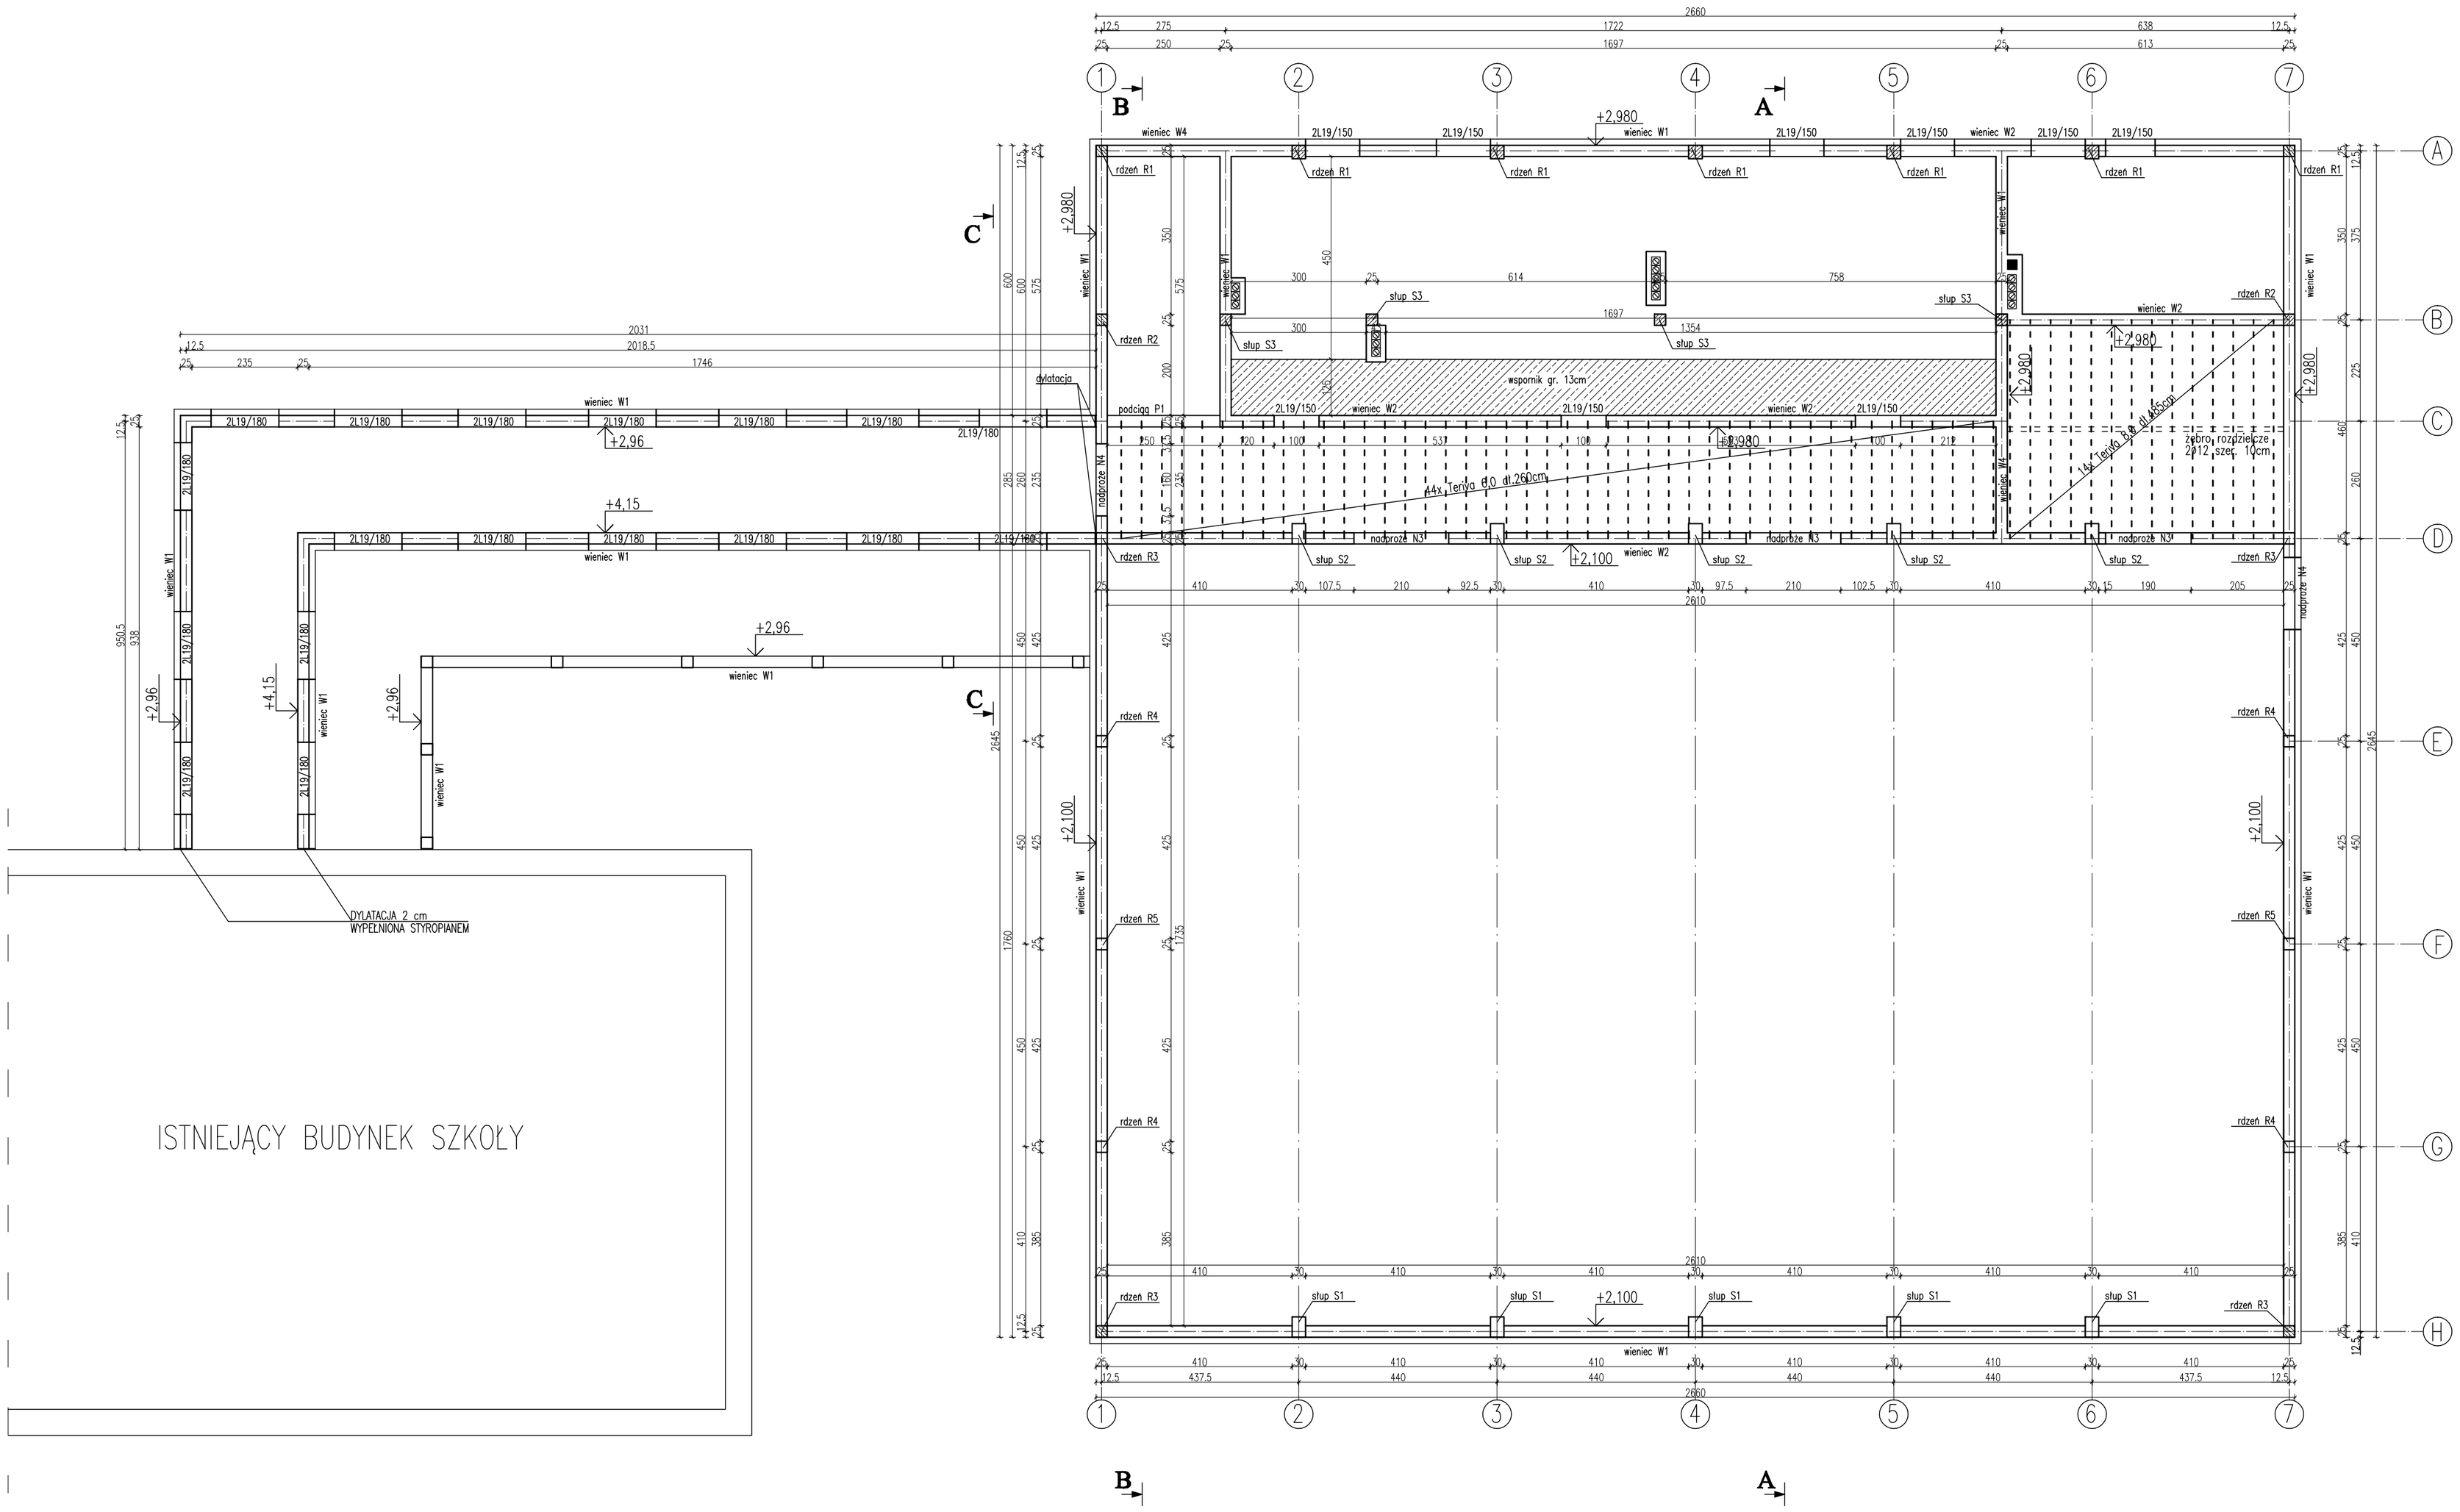

UWAGI:

1. Beton podciągów, wieńców i stropu klasy C20/25.
2. Klasa stali zbrojenia A-III (34GS), klasa stali strzemion A-0 (StOS-b)
3. Stal wieńców 4ø12 (A-III 34GS), pręty łączyć na zakład min. 45 średnic i kotwić w elementach prostopadłych na długości 45 średnic.
4. Strop Teriva 8,0 o maksymalnym obciążeniu charakterystycznym ponad ciężar własny konstrukcji 8,0 kN/m2
   Stropy montować zgodnie z wytycznymi montażu i instrukcją ITB.
5. Stosować zbrojenie podporowe w postaci siatek zgrzewanych ze stali A-III N wg wytycznych producenta stropów.
6. Zaznaczono dolny poziom wieńców.
7. Prefabrykowane elementy stropów i belki nadprożowe powinny posiadać. znak bezpieczeństwa i atesty ITB.
8. Rozpatrywać łącznie z pozostałymi rysunkami.

PROJEKTOWANIE I NADZORY BUDOWLANE
ROMAN PILCH
Siąszyce 67, 62-570 Rychwał
e-mail: grafitpilch@wp.pl
tel. 063 248 15 16 , 502 361 865

OBIEKT-TEMAT:	SALA GIMNASTYCZNA WRAZ Z ZAPLECZEM SOCJALNO-SANITARNYM			
INWESTOR:	GMINA WŁADYSŁAWÓW			
LOKALIZACJA:	KUNY, GMINA WŁADYSŁAWÓW, DZIAŁKA NR 558/2			
TEMAT RYSUNKU:	RZUT PARTERU- ROZMIESZCZENIE ELEMENTÓW KONSTRUKCYJNYCH			BRANŻA BUDOWLANA
KONSTRUKCJA:	PROJEKTANT:	mgr inż. arch. Roman Pilch Upr. w specjalności konstr.-bud. nr WKP/0227/POOK/08		DATA: 03.2009r.
	SPRAWDZAJĄCY:	mgr inż. Grzegorz Świderski Upr. w specjalności konstr.-bud. nr UAN.381/8348/U/98/96		SKALA: 1:100
	OPRACOWANE:	mgr inż. Anna Serafińska		NR RYS.: K-5