

## OPIS TECHNICZNY BUDOWA BIEŻNI LEKKOATLETYCZNEJ WE WŁADYSŁAWOWIE

STAROSTWO POWIATOWE W TURKU  
Wydział Architektury i Budownictwa  
62-700 TUREK, ul. Kaliska 59  
tel. 063 2896261

### ZAKRES ROBÓT:

- rozebranie istniejącej nawierzchni z piasku mechanicznie
- profilowanie i zagęszczanie podłoża
- wykonanie podbudowy betonowej
- pełen montaż i malowanie linii nawierzchni poliuretanowej


### Charakterystyka nawierzchni:

Jest to nawierzchnia sportowa, poliuretanowo-gumowa o grubości warstwy 13 mm wymagająca podbudowy betonowej.

Nawierzchnia ta jest przepuszczalna dla wody, o zwartej strukturze, służy do pokrywania nawierzchni bieżni lekkoatletycznych, sektorów i rozbiegów konkurencji technicznych zawodów la., boisk wielofunkcyjnych, szkolnych, placów rekreacji ruchowej.

Projektowana nawierzchnia składa się z dwóch warstw - elastycznej (nośnej) i użytkowej. Warstwa nośna to mieszanina granulatu gumowego i lepiszcza poliuretanowego. Układana jest mechanicznie, bezspoinowo, przy pomocy rozkładarki mas poliuretanowych. Tak wykonana warstwę należy pokryć warstwą użytkową, która stanowi system poliuretanowy zmieszany z granulatem EPDM.

Czynność tą wykonuje się poprzez natrysk mechaniczny (przy użyciu specjalnej natryskarki). Grubość warstwy użytkowej 2-3mm. Po całkowitym związaniu mieszaniny są malowane linie farbami poliuretanowymi metodą natrysku.

  
Mirosław Wilamowski  
upr. projektant i kier. budowy  
w specjalności architektonicznej  
i konstrukcyjno-budowlanej  
Upr. nr UAN 411/8346/II/99/86  
WKP/BO/0022/03  
62-502 Konin, ul. Margaretkowa 1/39



# PLAN ZAGOSPODAROWANIA - bieżnia

inwestor: GMINA WŁADYSŁAWÓW

skala: 1:500

URZĘDZYSTWO POWIATOWE W TURKU  
Wydział Architektury i Budownictwa  
62-700 TUREK, ul. Kaliska 59  
tel. 053 2896261


Mirosław Wiliamowski  
upr. projektant i kier. budowy  
w specjalności architektonicznej  
i konstrukcyjno-budowlanej  
Upr. nr UAN 411/85/81/99/86  
WKP/030022/03  
62-502 Konin, ul. Margaretkowa 1/39

## LEGENDA:

- bieżnia
- krawka + kosz
- chodnik z płyt
- barierka
- istniejący płot z płyt betonowych (do remontu)
- istniejące ogrodzenie z siatki
- ogrodzenie do odnowienia (pomalować)
- ogrodzenie do likwidacji
- parking
- istniejąca brama
- istniejąca furka
- granica działki

**BIEŻNIA ZWIROWA  
PROJEKTOWANA O NAWIERZCHNI  
POLIURETANOWEJ**

Mirosław Wiliamowski  
upr. projektant i kier. budowy  
w specjalności architektonicznej  
i konstrukcyjno-budowlanej  
Upr. nr UAN 411/85/81/99/86  
WKP/030022/03  
62-502 Konin, ul. Margaretkowa 1/39

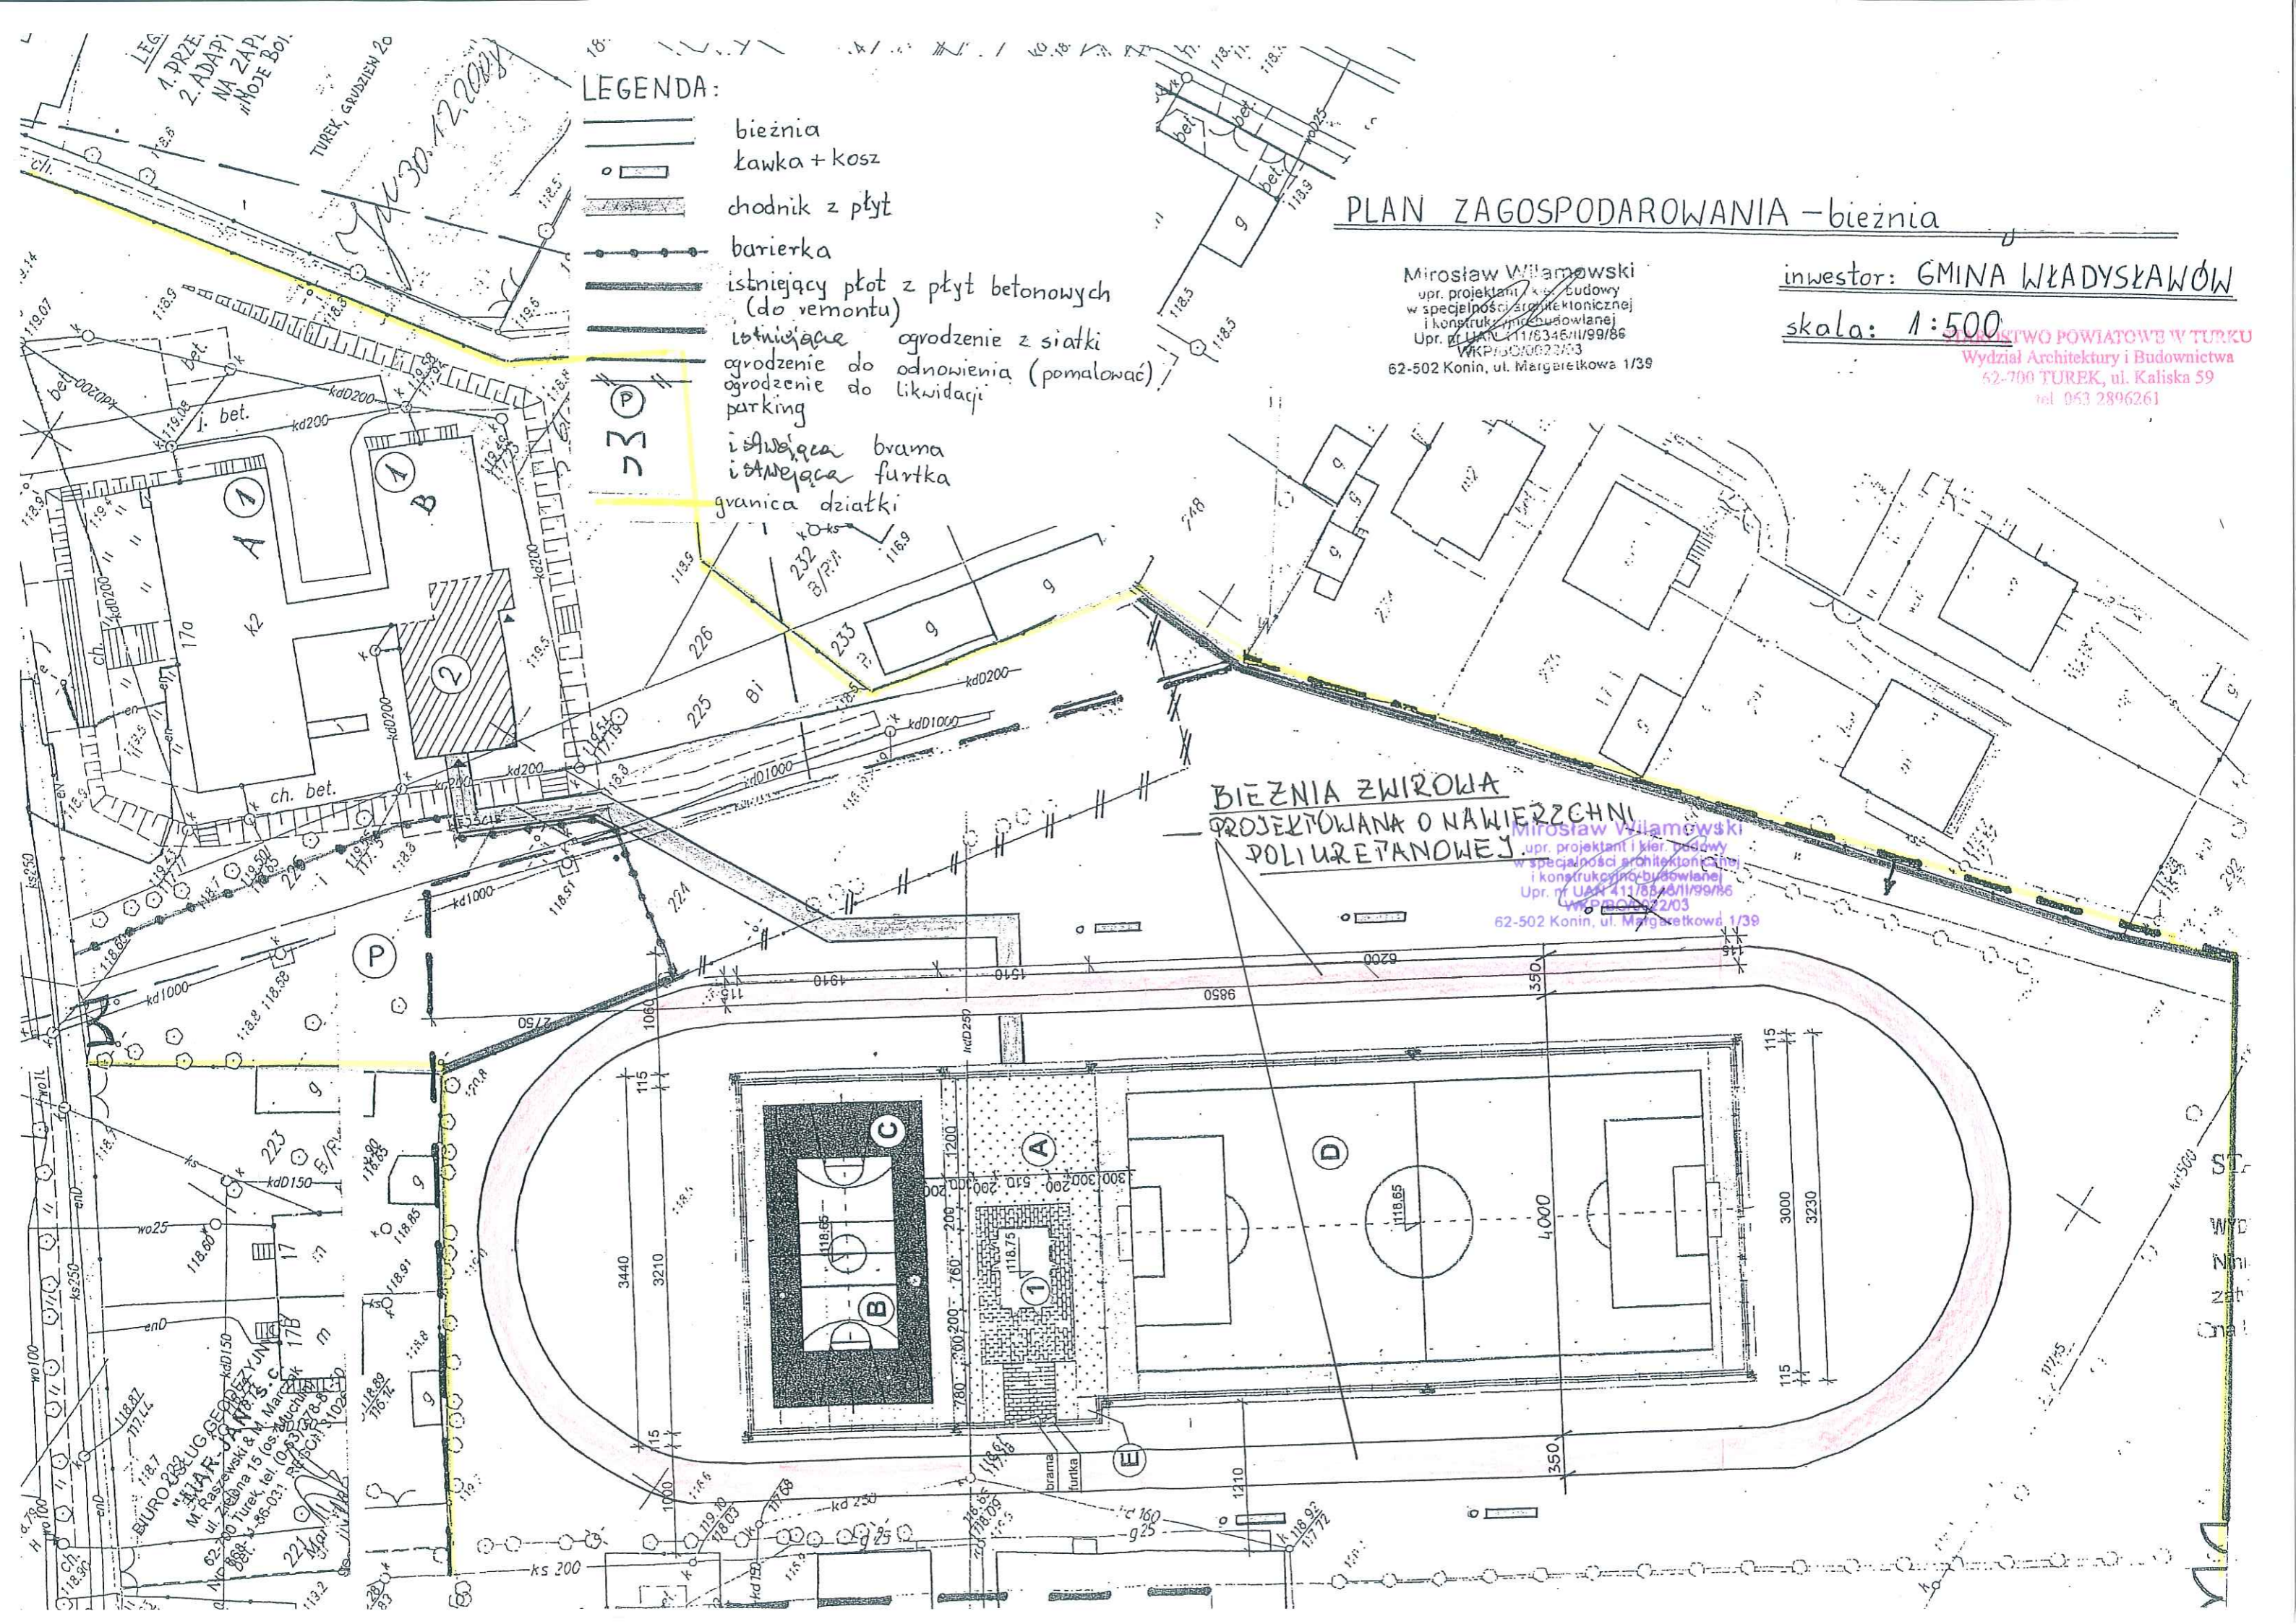

BIURO ARCH. LUG  
M. Rzesutowski & M. Marcin  
ul. Żelazna 15 (os. Młocznik)  
02-700 Turku tel. (0 22) 333 23 28  
888 4 86 031

LEG.  
1. PRZEZ  
2. ADAP  
NA ZAPL  
#MOJE BOI.  
TUREK, GRUDZIEŃ 20  
30.12.2009