

OPIS TECHNICZNY BUDOWA BOISKA SPORTOWEGO W RUSSOCICACH

STAROSTWO POWIATOWE W TUREKU
Wydział Architektury i Budownictwa
62-700 TUREK, ul. Kaliska 59
tel. 063 2896261

Zakres robót:

- niwelacja terenu,
- jednokrotne zagęszczenie podłoża walcem gładkim,
- dostarczenie i rozścielenie ziemi urodzajnej,
- wykonanie nawierzchni trawiastej siewem z przykryciem nasion po wysiewie walcem kolczatka,
- mechaniczna pielęgnacja nawierzchni trawiastej wykonanych siewem użytkowane intensywnie,
- oznakowanie linii segregacyjnych i krawędziowych boisk szerokości 10 cm malowaniem powlekanej PCV o oczkach 35x35mm na słupkach stalowych z rur z uwzględnieniem wjazdu i wejść- bramy i furtki ,
- wykonanie ogrodzenia zewnętrznego wys. 6 m (piłkochwytu) za bramkami boiska do piłki nożnej wys. 6 m na słupach stalowych z rur.
- Wyposażenie boiska piłkarskiego:
 - 2 bramki piłkarskie do piłki nożnej o wymiarach 7,32x2,44 cm wykonane z profilu owalnego 100x120 mm aluminiowego malowanego proszkowo w kolorze białym, wyposażone w siatkę.

Bramki mocowane w tulejach stalowych ocynkowanych w gruncie.


Szczegółowy zakres robót określono w przedmiarze robót.

Prace towarzyszące

- uporządkowanie terenu z różnych nieczystości (gruz, śmieci),
- wyznaczenie krawędzi boiska,
- przygotowanie placu budowy i jego likwidacja po zakończeniu prac budowlanych,
- porządkowanie terenu podczas wjazdu samochodów z placu budowy.

Mirosław Wilamowski
upr. projektant i kier. budowy
w specjalności architektonicznej
i konstrukcyjno-budowlanej
Upr. nr LAN-4148346/11/99/86
WKP/BO/0022/03

62-502 Konin, ul. Margaretkowa 1/39

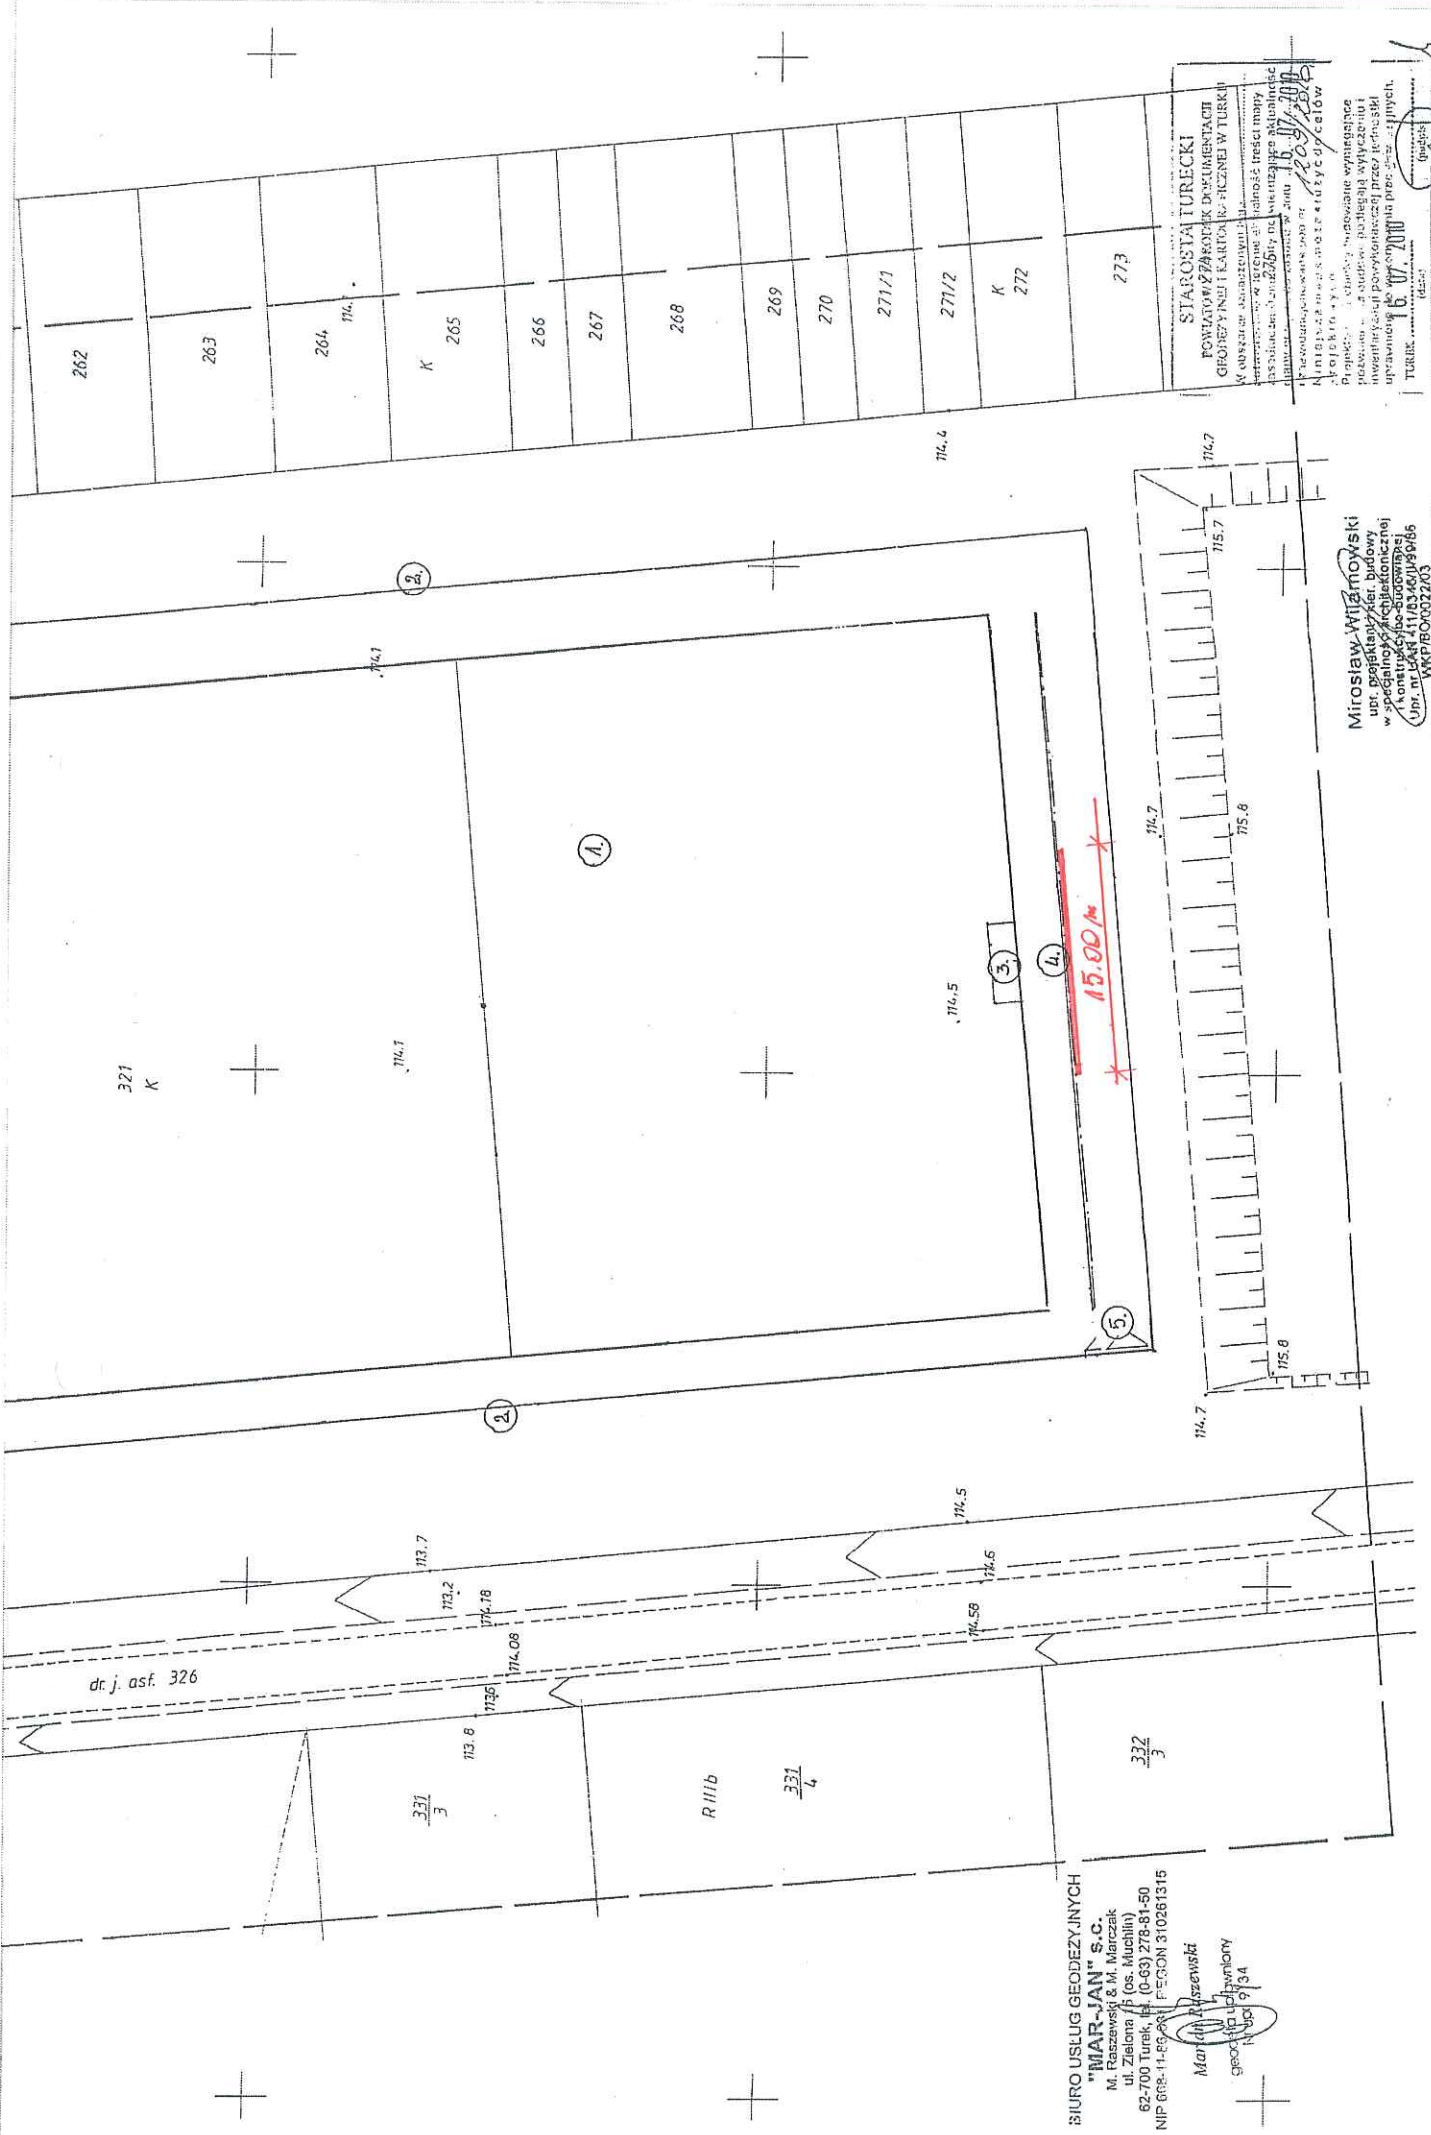

STAROSTA TURECKI
 POWIATOWY ZAKŁAD DOKUMENTACJI
 GEODEZYJNEJ I KARTOGR. ICH ZWIĘZ. W TURKU

Mirosław Wijałowski
 w specjalności architektonicznej
 i konstrukcyjno-budowlanej
 WKP/BO/0022/03
 62-502 Konin, ul. Margiwickowa 1159

BIURO USŁUG GEODEZYJNYCH
 "MAR-JAN" S.C.
 M. Raszewski & M. Marczak
 ul. Zielona 7 (os. Kluczyli)
 62-700 Turku, tel. (0-63) 276-81-50
 NIP 668-11-55-69 REGON 310261315

Marcin Raszewski
 geodeta i inżynier
 NIP 9134

Woj. Wielkopolskie
Powiat Turecki
Gmina Władysławów
Ohręb Russocice


MAPA SYTUACYJNO-WYSKOŚCIOWA

1:500


Sekcja 434.221.121

434.221.123


Mapa do celów projektowych

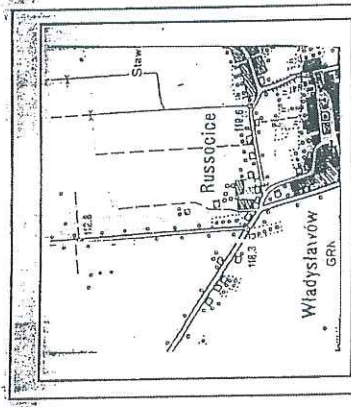

SZKIC ORIENTACYJNY - 1:25 000

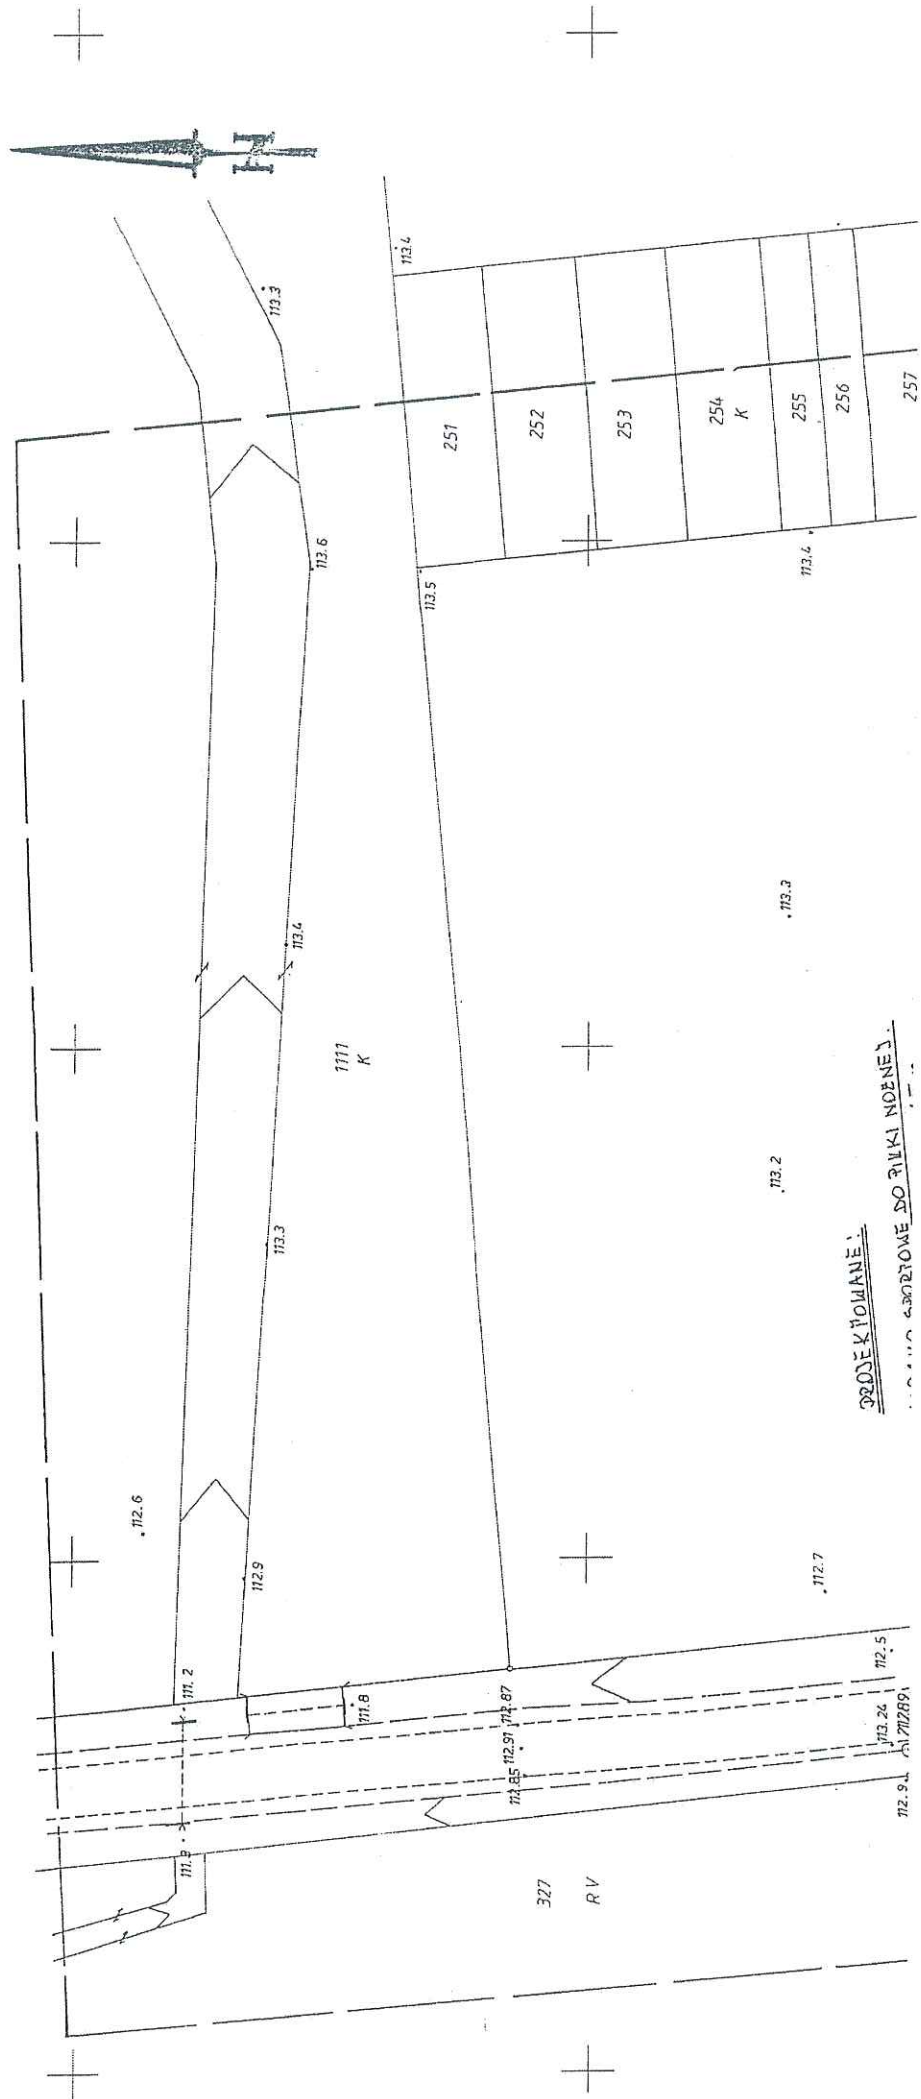

PROJEKTOWANE

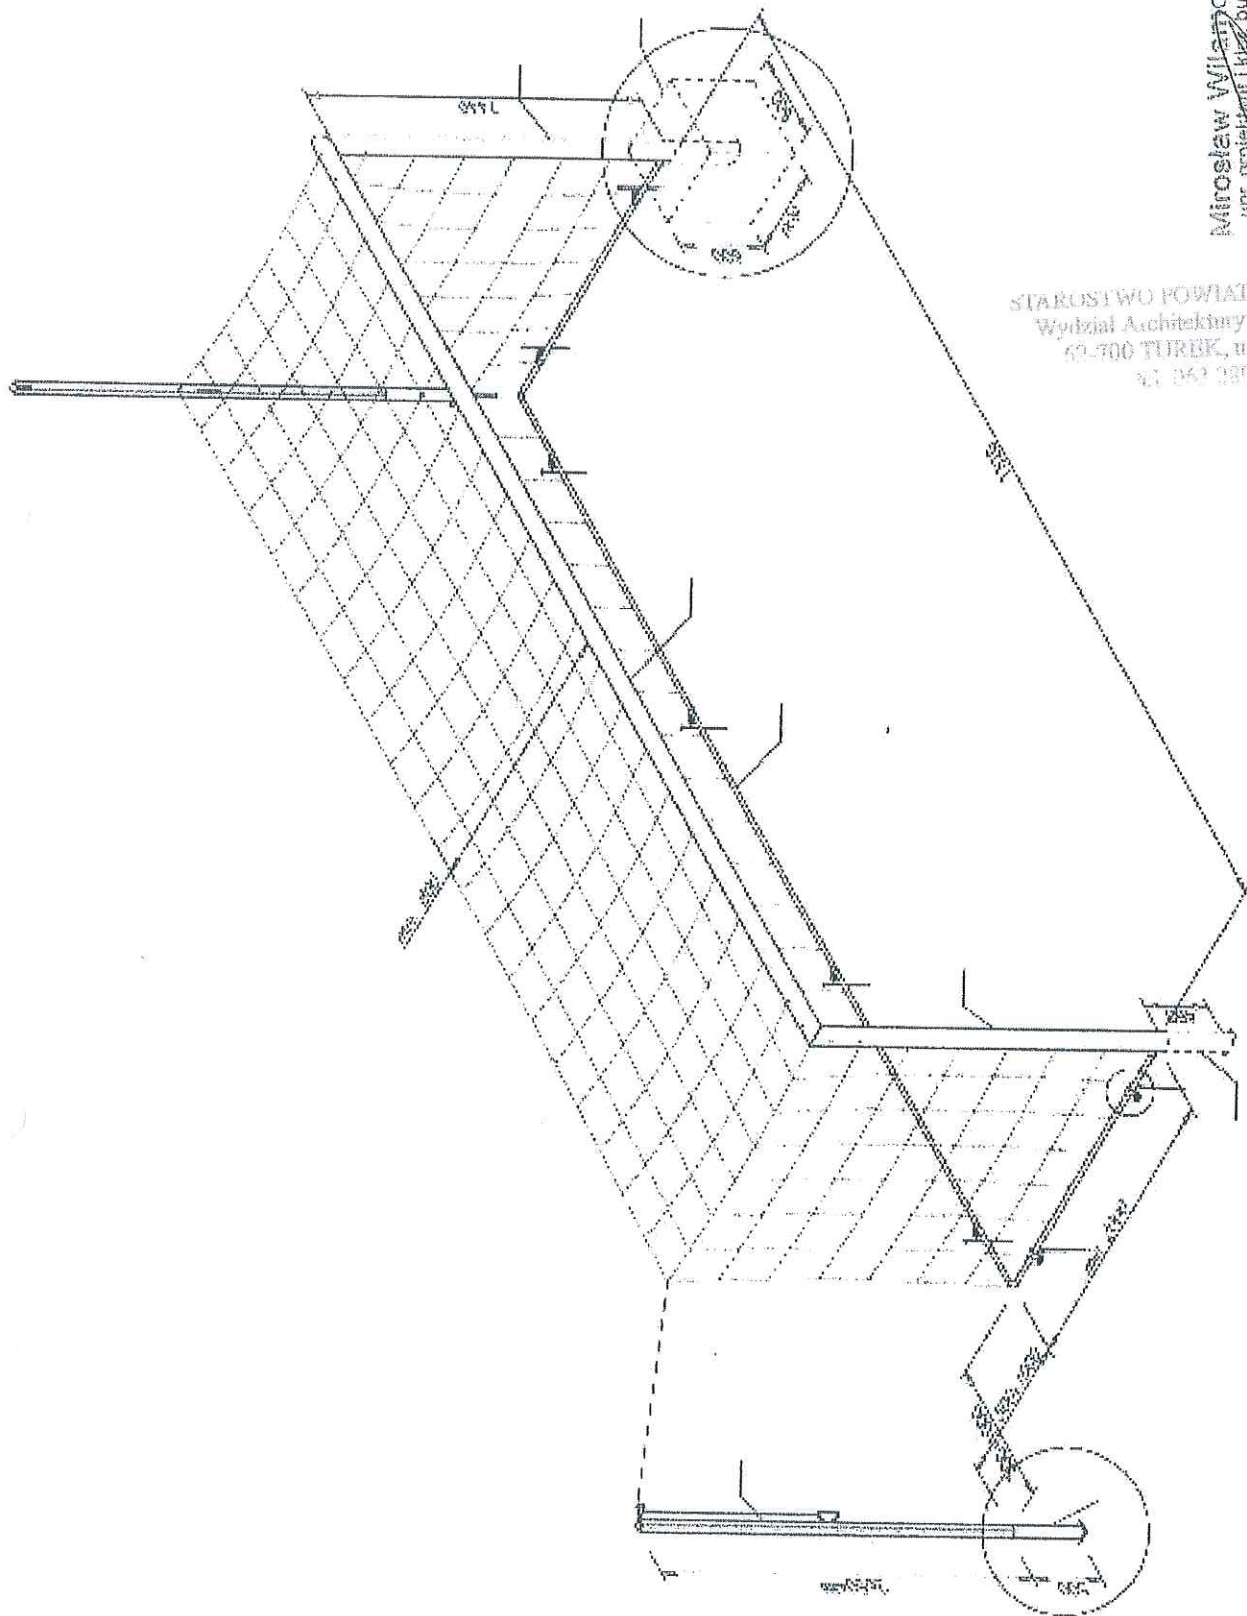


Mirosław Wilanowski
upr. projektant i kier. budowy
w specjalności architektonicznej
i konstruktorsko-budowlanej




STAROSTWO POWIATOWE W TURKU
Wydział Architektury i Budownictwa
62-700 TURKÓW, ul. Kaliska 59
tel. 063 2896261

**Bramka do piłki nożnej SENIOR stalowa 7,32x2,44 m; przedłużana +
odciagi**

7,32x2,44 m wykonana jest z okrągłych profili stalowych o średnicy 108 mm. Ze względu na swój ciężar produkowane są jedynie w wersji przedłużanej, przeznaczonej do zamontowania na stałe. Wszelkie elementy złączne bramki są cynkowane. Bramka wyposażona jest w odciagi napinające siatkę oraz tulejki do ich obsadzenia. W skład bramki wchodzi również komplet poprzeczek dolnych przytrzymujących siatkę przy podłożu. Cała bramka jest malowana metodą proszkową na kolor biały. Oferowana jest z przeznaczeniem do zawieszenia siatki o głębokości 2 lub 3 m. Bramka do piłki nożnej SENIOR spełnia wszelkie wymagania stawiane przez PZPN i FIFA oraz zawarte w normach PN-EN 748-2001. Bezpieczeństwo użytkowania bramki potwierdzają badania niezależnych instytucji oraz certyfikat bezpieczeństwa wydany przez Instytut Sportu. W skład bramki wchodzi: rama bramki do piłki nożnej, poprzeczka dolna przytrzymująca siatkę, szpilki mocujące poprzeczkę dolną do podłoża oraz odciagi do naprężania siatki wraz z tulejkami (szt 2)

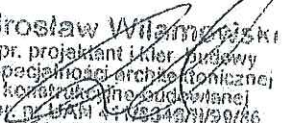
Mirosław Wilamowski
upr. projektant i kier. budowy
w specjalności architektonicznej
i konstrukcyjno-budowlanej
WKP/BO/0022/03
62-602 Kozin, ul. Margaretkowa 1/36

STAROSTWO POWIATOWE W TURKO
Wydział Architektury i Budownictwa

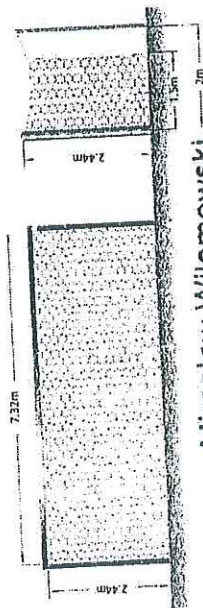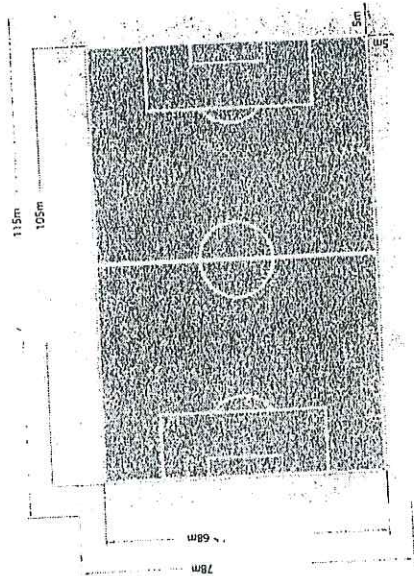
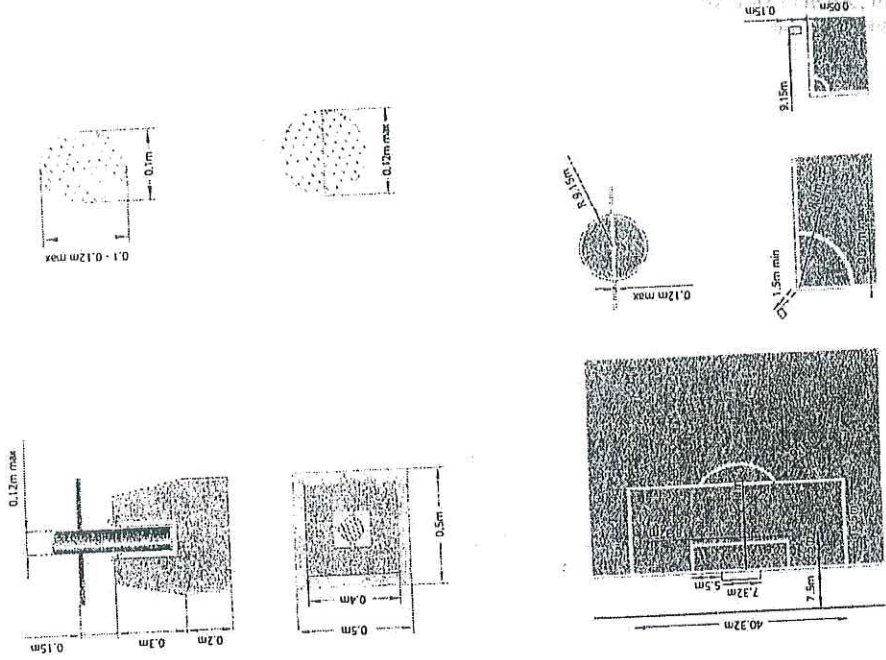


Mirostaw Wilamowski
upr. projektant i kier. budowy
w specjalności architektonicznej
i konstrukcyjno-budowlanej
Upr. nr UAN 411/83461/99/86

62-502 Konin, ul. Margaretkowa 1/39

KONIN 1/39

STAROSTWO POWIATOWE W TURKU
Wydział Architektury i Budownictwa
62-700 TURKÓW, ul. Kaliska 59
tel. 0473 2896241

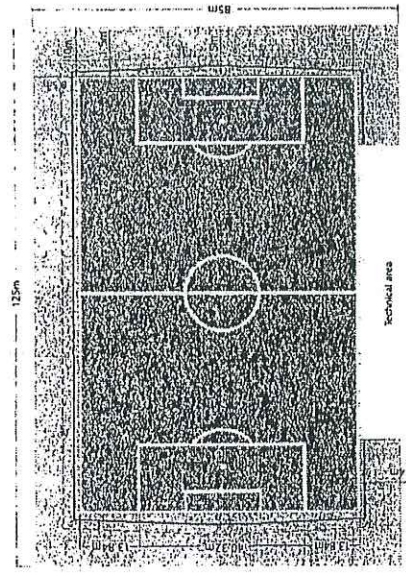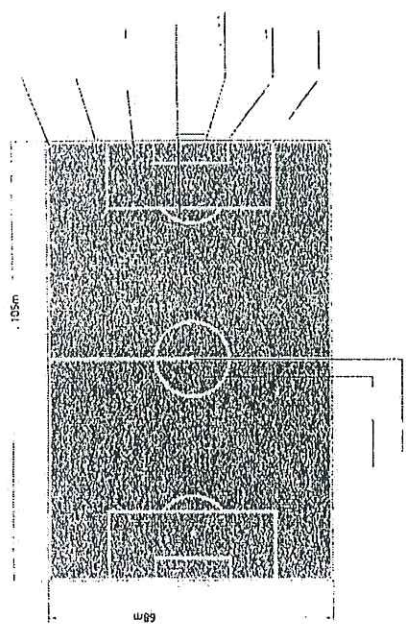

Miroslaw Witomowski
upr. projektant / kier. budowy
w specjalności architektury
i konstrukcji robót budowlanych
Upz. nr 411/8345/11/99/86
KKP/BO/0022/03
62-502 Konin, ul. Margaretkowa 1/39