



APA SYTUACYJNO-WYSOKOŚCIOWA

SKALA 1:1000

Sekcja 434.212.104

434.221.063

Mapa do celów projektowych

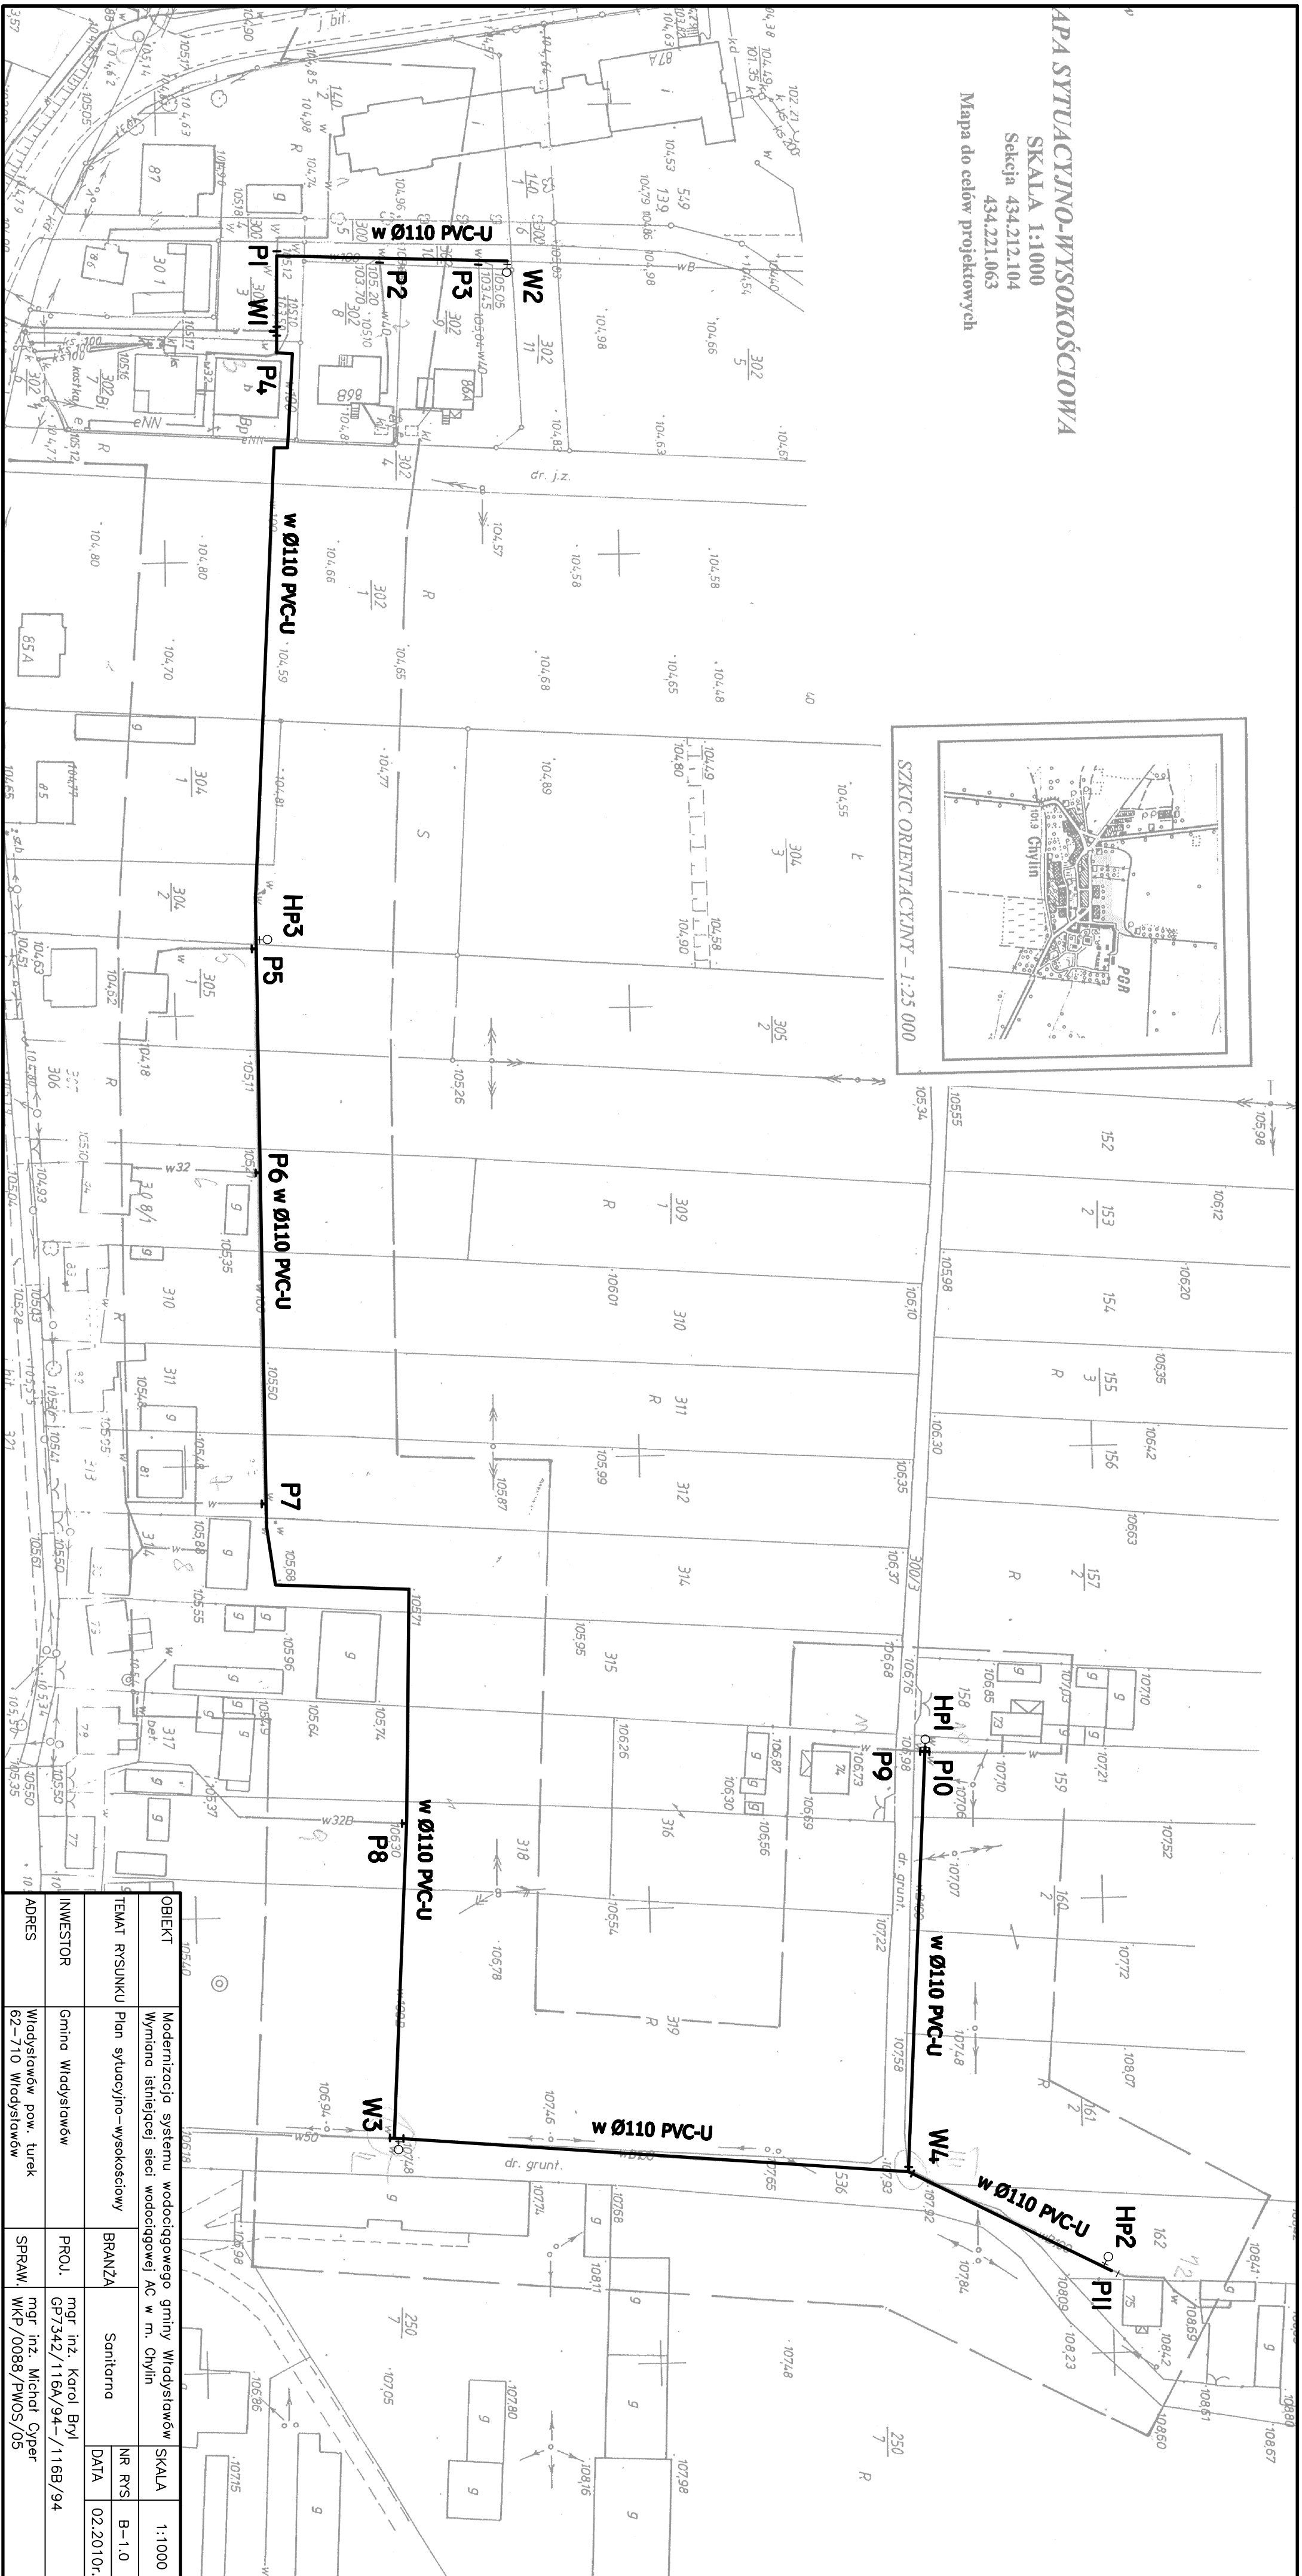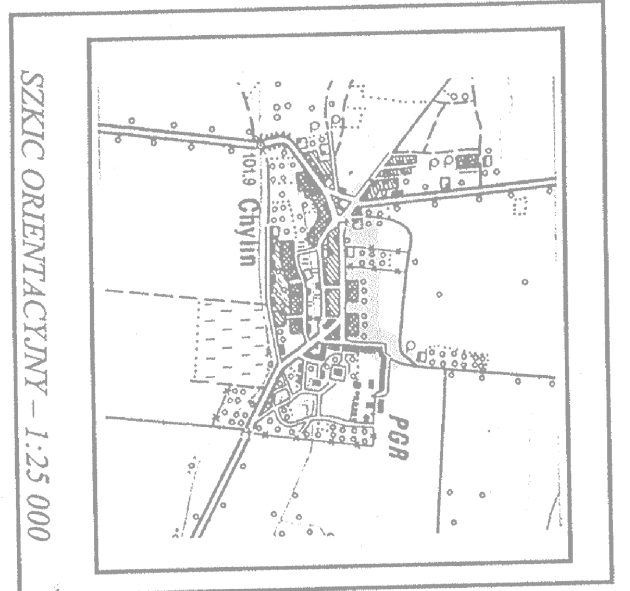

OBIEKT	Modernizacja systemu wodociągowego gminy Władysławów		SKALA	1:1000	
WYMIANA	Wymiana istniejącej sieci wodociągowej AC w m. Chylin		NR RYS	B-1.0	
TEMAT RYSUNKU	Plan sytuacyjno-wysokościowy	BRANŻA	Sanitarna	DATA	02.2010r.
INWESTOR	Gmina Władysławów	PROJ.	mgr inż. Karol Bryl	GP7342/116A/94- /116B/94	
ADRES	Władysławów pow. turek 62-710 Władysławów	SPRAW.	mgr inż. Michał Cyper	WKP/0088/PWOS/05	