
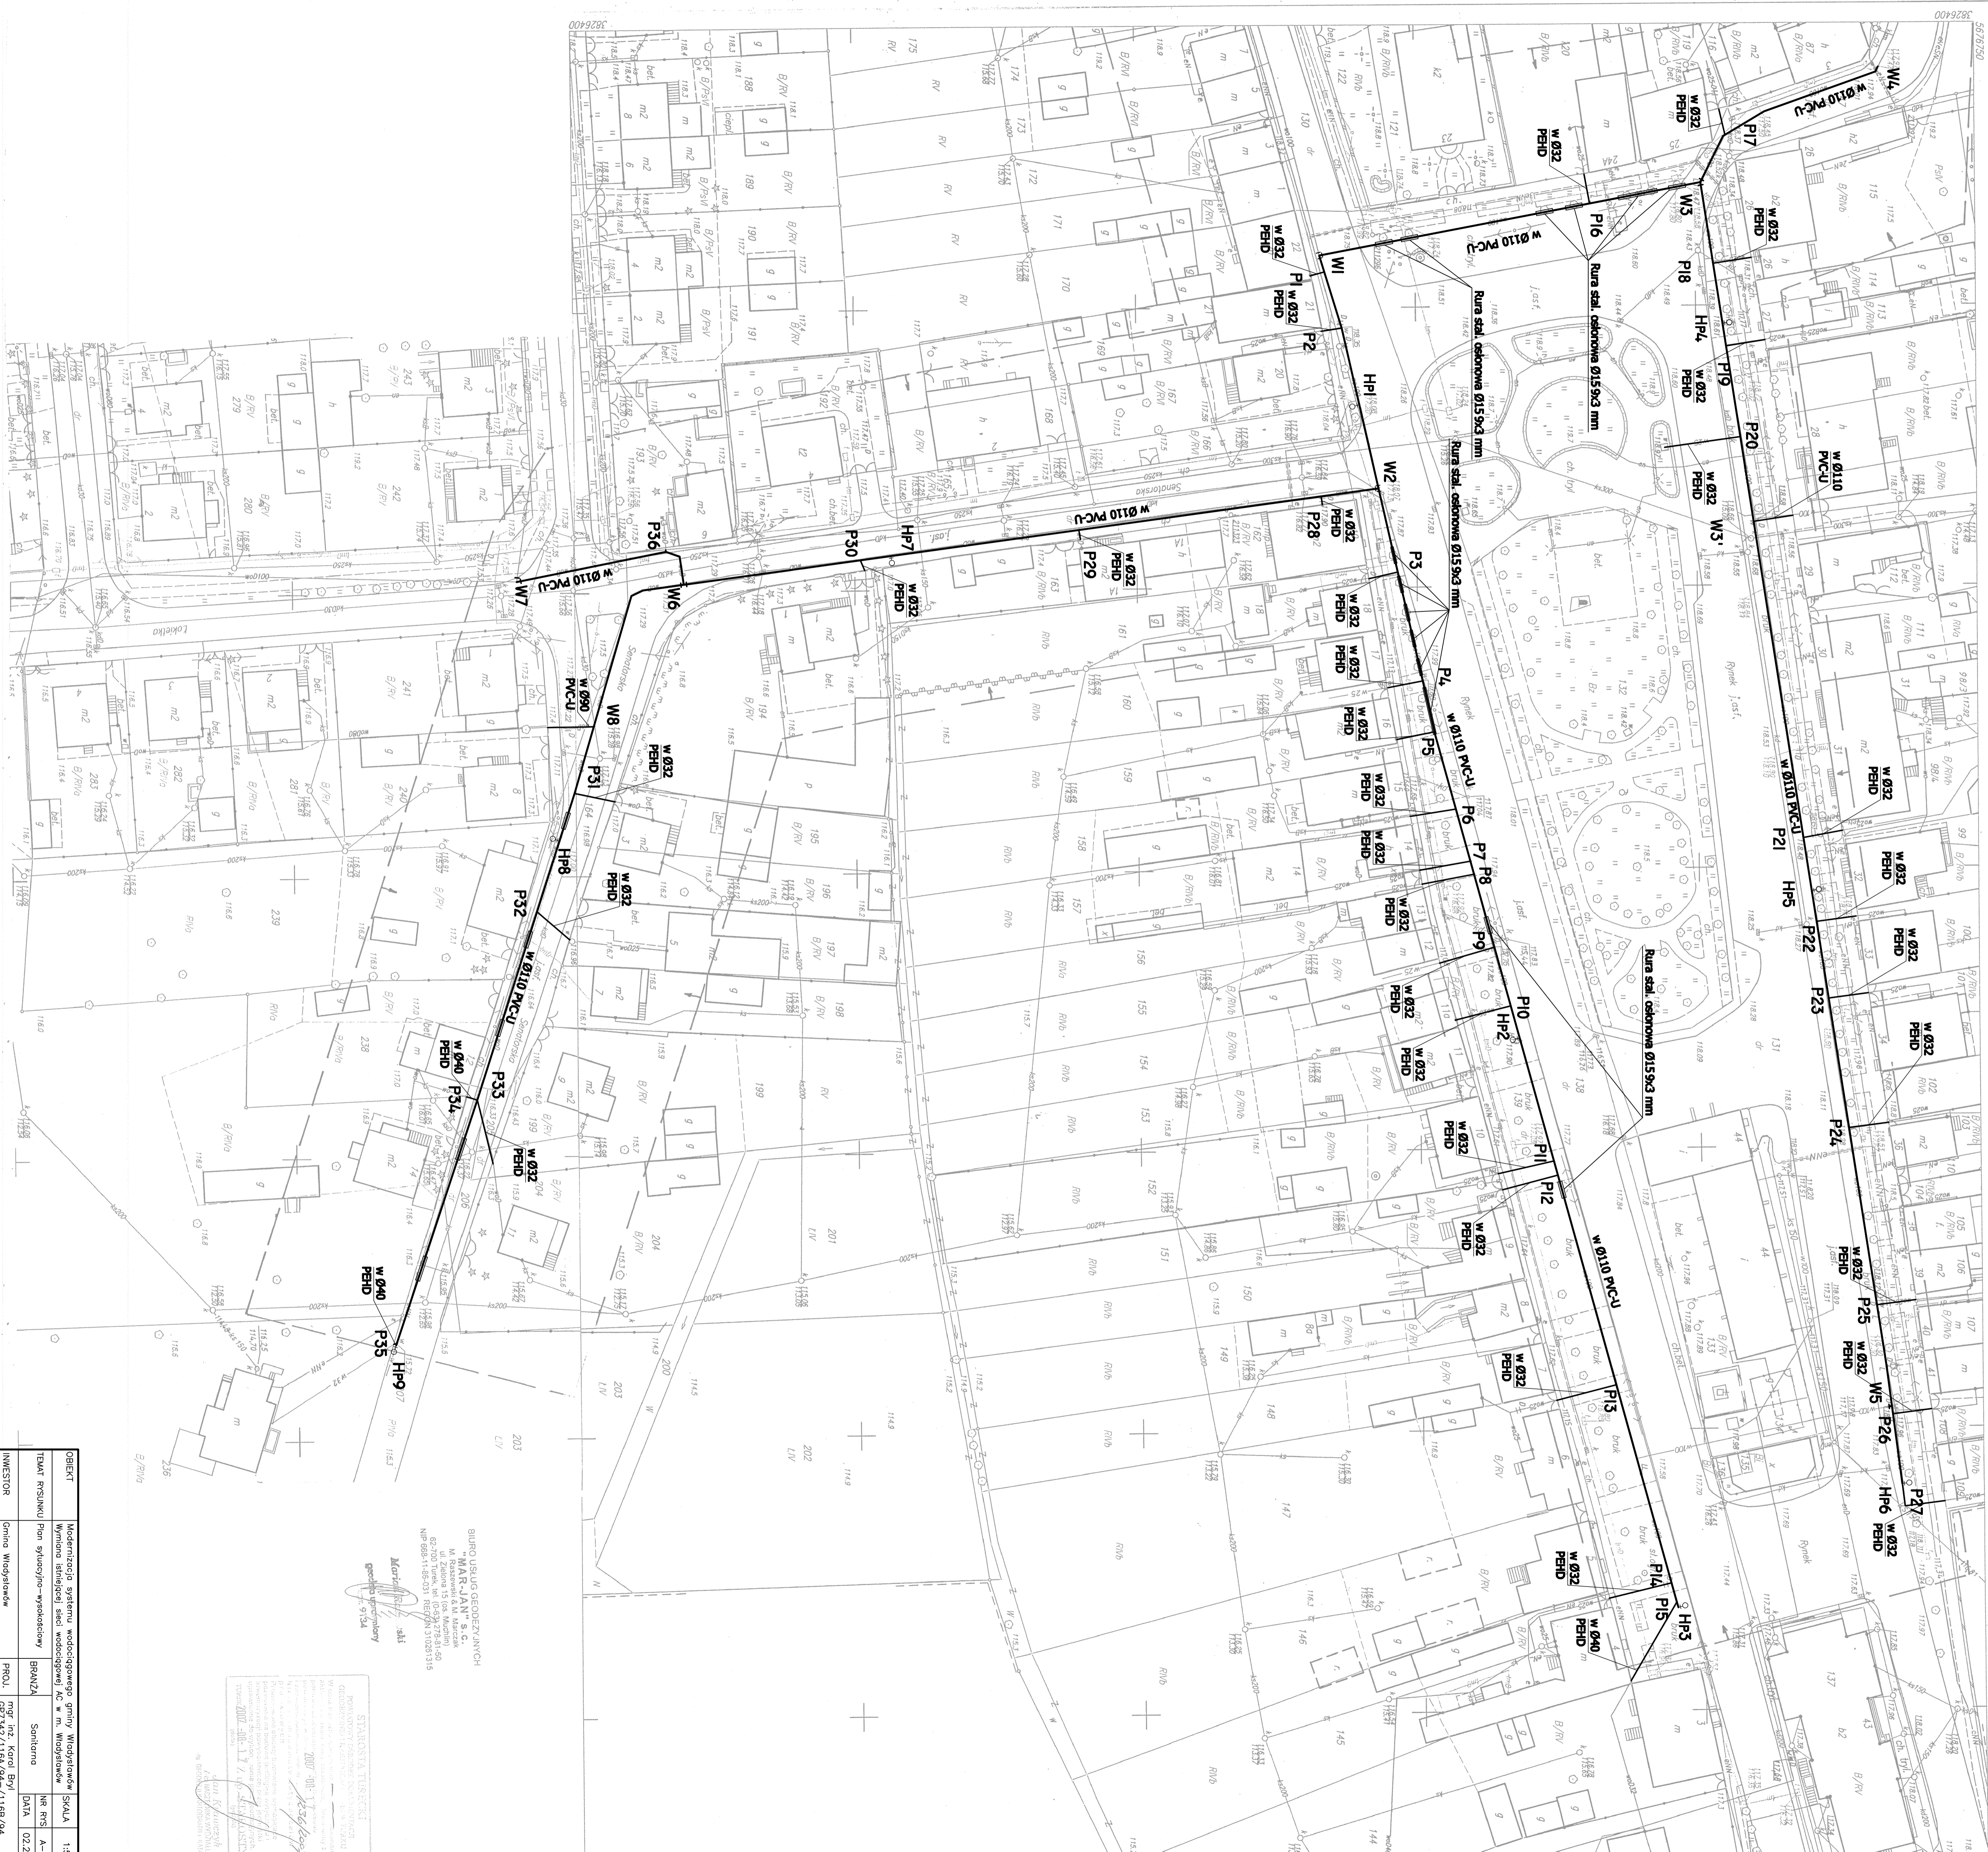




SKALA 1:500
 Sedca 434.221.172.3
 434.221.174.1
 Mapa do celow projektowych

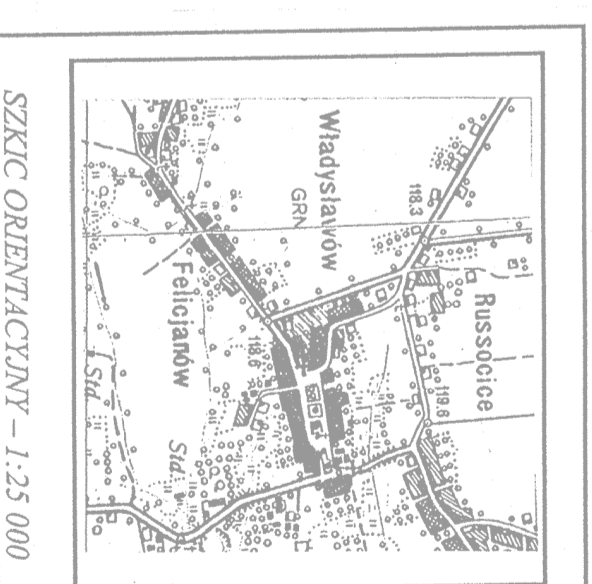


 Kancelaria
 geodezyjno
 inżynierska
 9134

