


MAPA DO CELÓW PROJEKTOWYCH

skala mapy 1:500
 gołdo mapy : 434.221.172.3; 174.1; 174.3
 oznaczenie kancelaryjne zgłoszenia pracy geodezyjnej GEO.6640.639.2014
 nazwa miejscowości: **Władysławów**
 jednostka ewidencyjna: 302709_2 Władysławów
 obręb ewidencyjny : 302709_2.0022 Władysławów
 nazwa układu współrzędnych :
 prostokątnych płaskich : 1965 stręta 4
 wysokość: **Kronsztadt 60**
 oznaczenie granic obszaru, który był przedmiotem aktualizacji
 data opracowania mapy : 28.04.2014 r.
 Mapa do celów projektowych została wykonana bez ustalenia
 obciążeń służebnościami gruntowymi ujętymi w księgach wieczystych

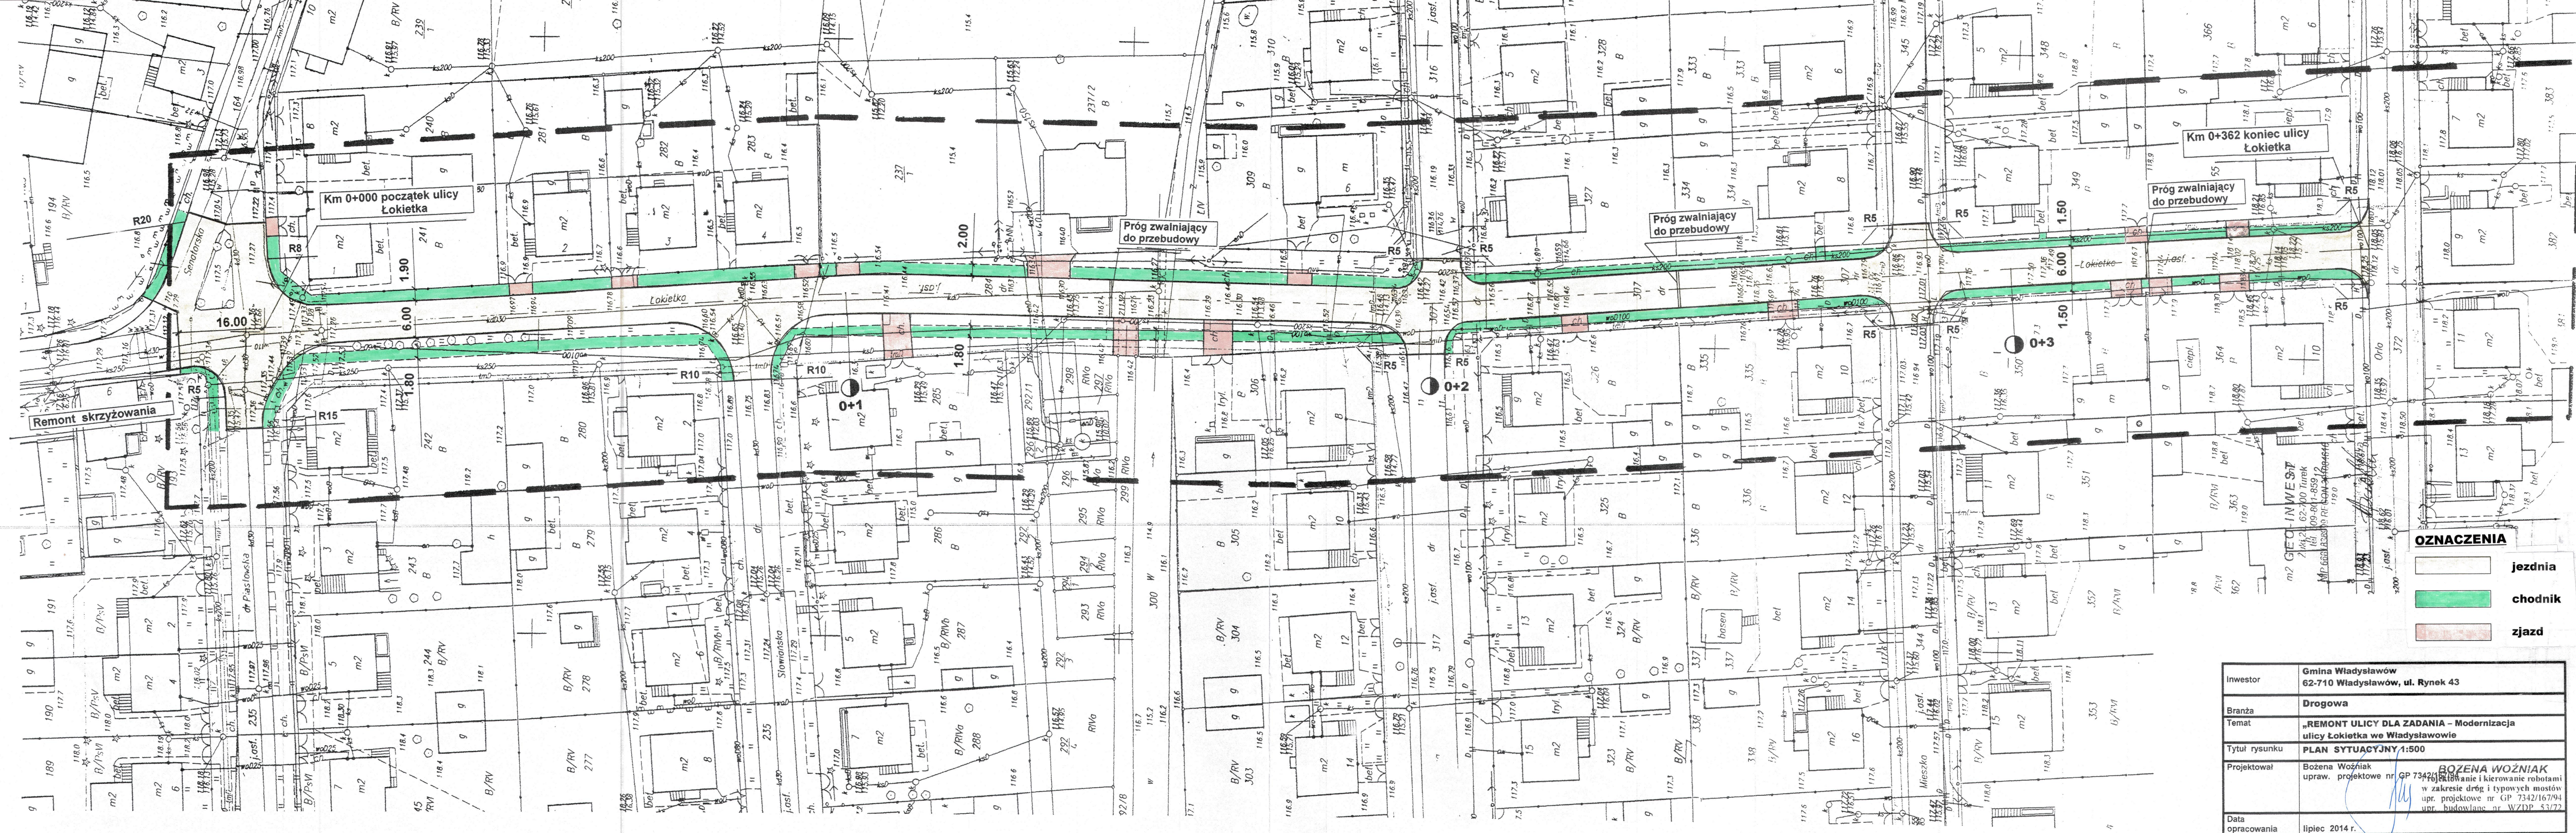

OZNACZENIA

	jezdnia
	chodnik
	zjazd

Investor	Gmina Władysławów 62-710 Władysławów, ul. Rynek 43
Branża	Drogowa
Temat	„REMONT ULICY DLA ZADANIA - Modernizacja ulicy Łokietka we Władysławowie
Tytuł rysunku	PLAN SYTUACYJNY 1:500
Projektował	Bożena Woźniak upr. projektowe nr GP 7342/16794
Data opracowania	lipiec 2014 r.

BOŻENA WOŹNIAK
 w zakresie i kierowanie robotami
 upr. projektowe nr GP 7342/16794
 upr. budowlane nr WZDP 53/72