


**MAPA DO CELÓW PROJEKTOWYCH**


skala mapy: 1:500  
 kod mapy: 434.221.063.104  
 oznaczenie kartograficzne: ogłoszenia pracy geodezyjnej GEO.6640.1025.2014  
 nazwa miejscowości: Chylin  
 jednostka ewidencyjna: 302709 - Władysławów  
 obręb ewidencyjny: Chylin 0002  
 nazwa układu współrzędnych:  
 prostokątnych płaskich: 1965 strefa 4  
 wysokości: Kransztadt 60  
 oznaczenie granic obszaru: Kłasy był przedmiotem aktualizacji  
 data opracowania mapy: 30.06.2014 r.  
 Mapa do celów projektowych została wykonana bez ustalenia  
 obciążeń służebnościami granicznymi ujemnymi w księgach wieczystych

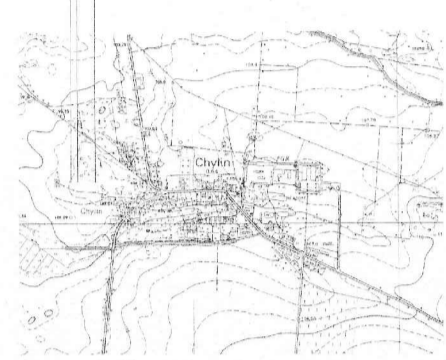

Orientacja 1: 25 000

GEO-INWEST  
 Żuki 26, 62-700 Turek  
 tel. 509 801 409  
 NIP 668143999 REGON 301084810

mgr inż. Michał Buda  
 18.08.2014  
 01.08.2014

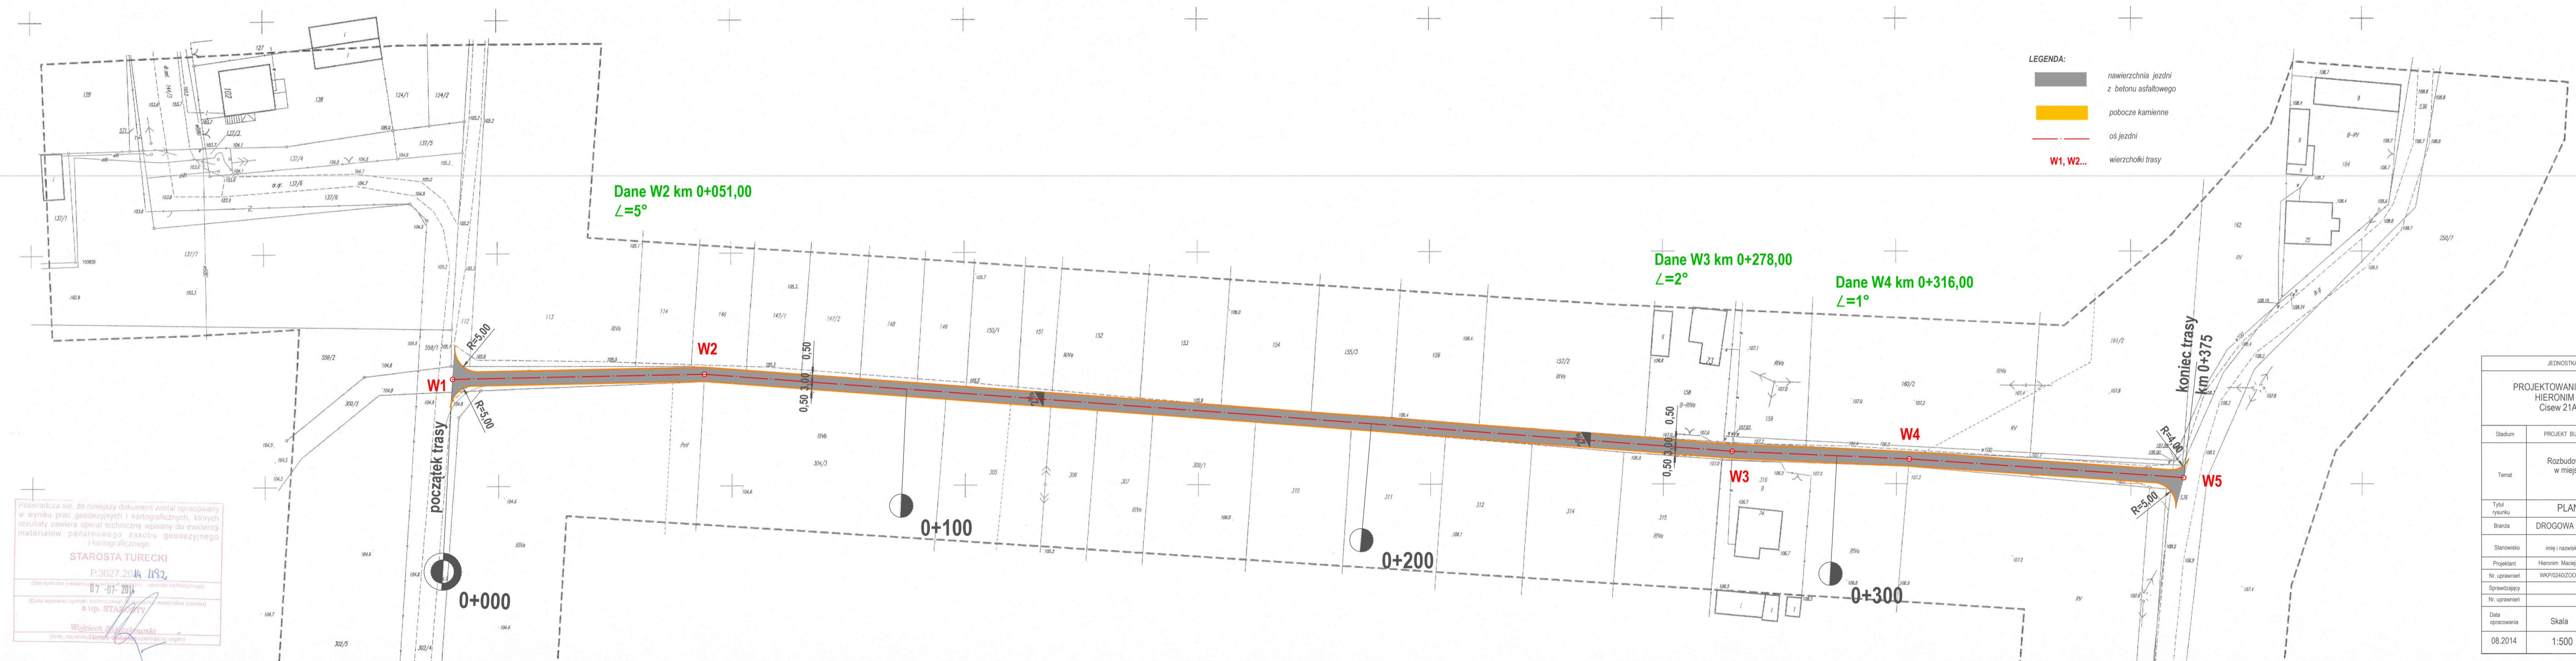

**LEGENDA:**  
 [Symbol] nawierzchnia jezdni z betonu asfaltowego  
 [Symbol] pobocze kamienne  
 [Symbol] os jezdni  
 W1, W2... wierzchołki trasy

Przebieg linii 29 niniejszy dokument został opracowany w oparciu o dane geodezyjne i katastracyjne, których rzetelność zapewnił operatorem niniejszy do geodezyjnego materiału planimetrycznego zasobu geodezyjnego i katastracyjnego.

**STAROSTA TURECKI**  
 P.3027.2014.1032  
 01.08.2014

JEDYNOŚĆ PROJEKTOWA	
PROJEKTOWANIE I BUDOWA DRÓG HIERONIM MACIEJEWSKI Ciesze 21A, 62-700 Turek	
Stan: PROJEKT BUDOWLANO WYKONAWCZY	
Temat: Rozbudowa drogi wewnętrznej w miejscowości Chylin	
Typ: PLAN SYTUACYJNY	
Wzrost: DROGOWA kod PCV 45233140-2	
Stwierdził: inż. Hieronim Maciejewski	Pełnił:
Popisał: Hieronim Maciejewski	
Nr uprawnień: WPI0240200090	
Sprawił: [Symbol]	
Nr uprawnień: [Symbol]	
Data sporządzenia: 08.2014	Nr rysunku: 2
Skala: 1:500	