


Lp	NAZWA	POWIERZ. (m2)
01.1	wiatrołap	3.20
01.2	porn. tech	2.50
01.3	poczekalnia	72.50
01.4	porn. socialne	19.80
01.5	porn. gosp.	6.50
01.6	wc	5.90
01.7	gabinet	13.90
01.8	gabinet	23.50
01.9	gabinet	24.20
01.10	gabinet	15.70
01.11	gabinet	17.90
01.12	rejestracja	16.50
01.13	wc	4.90
01.14	wiatrołap	3.80
01.15	komunikacja	4.00
01.16	gabinet	19.10
01.17	wc	2.60
01.18	gabinet	12.70
01.19	porn. gosp.	9.90
01.20	porn. gosp.	9.90
01.21	poczekalnia	6.60
01.22	komunikacja	3.90
01.23	wc	2.60
01.24	porn. gosp.	1.70
01.25	gabinet	10.60
01.26	gabinet	10.50

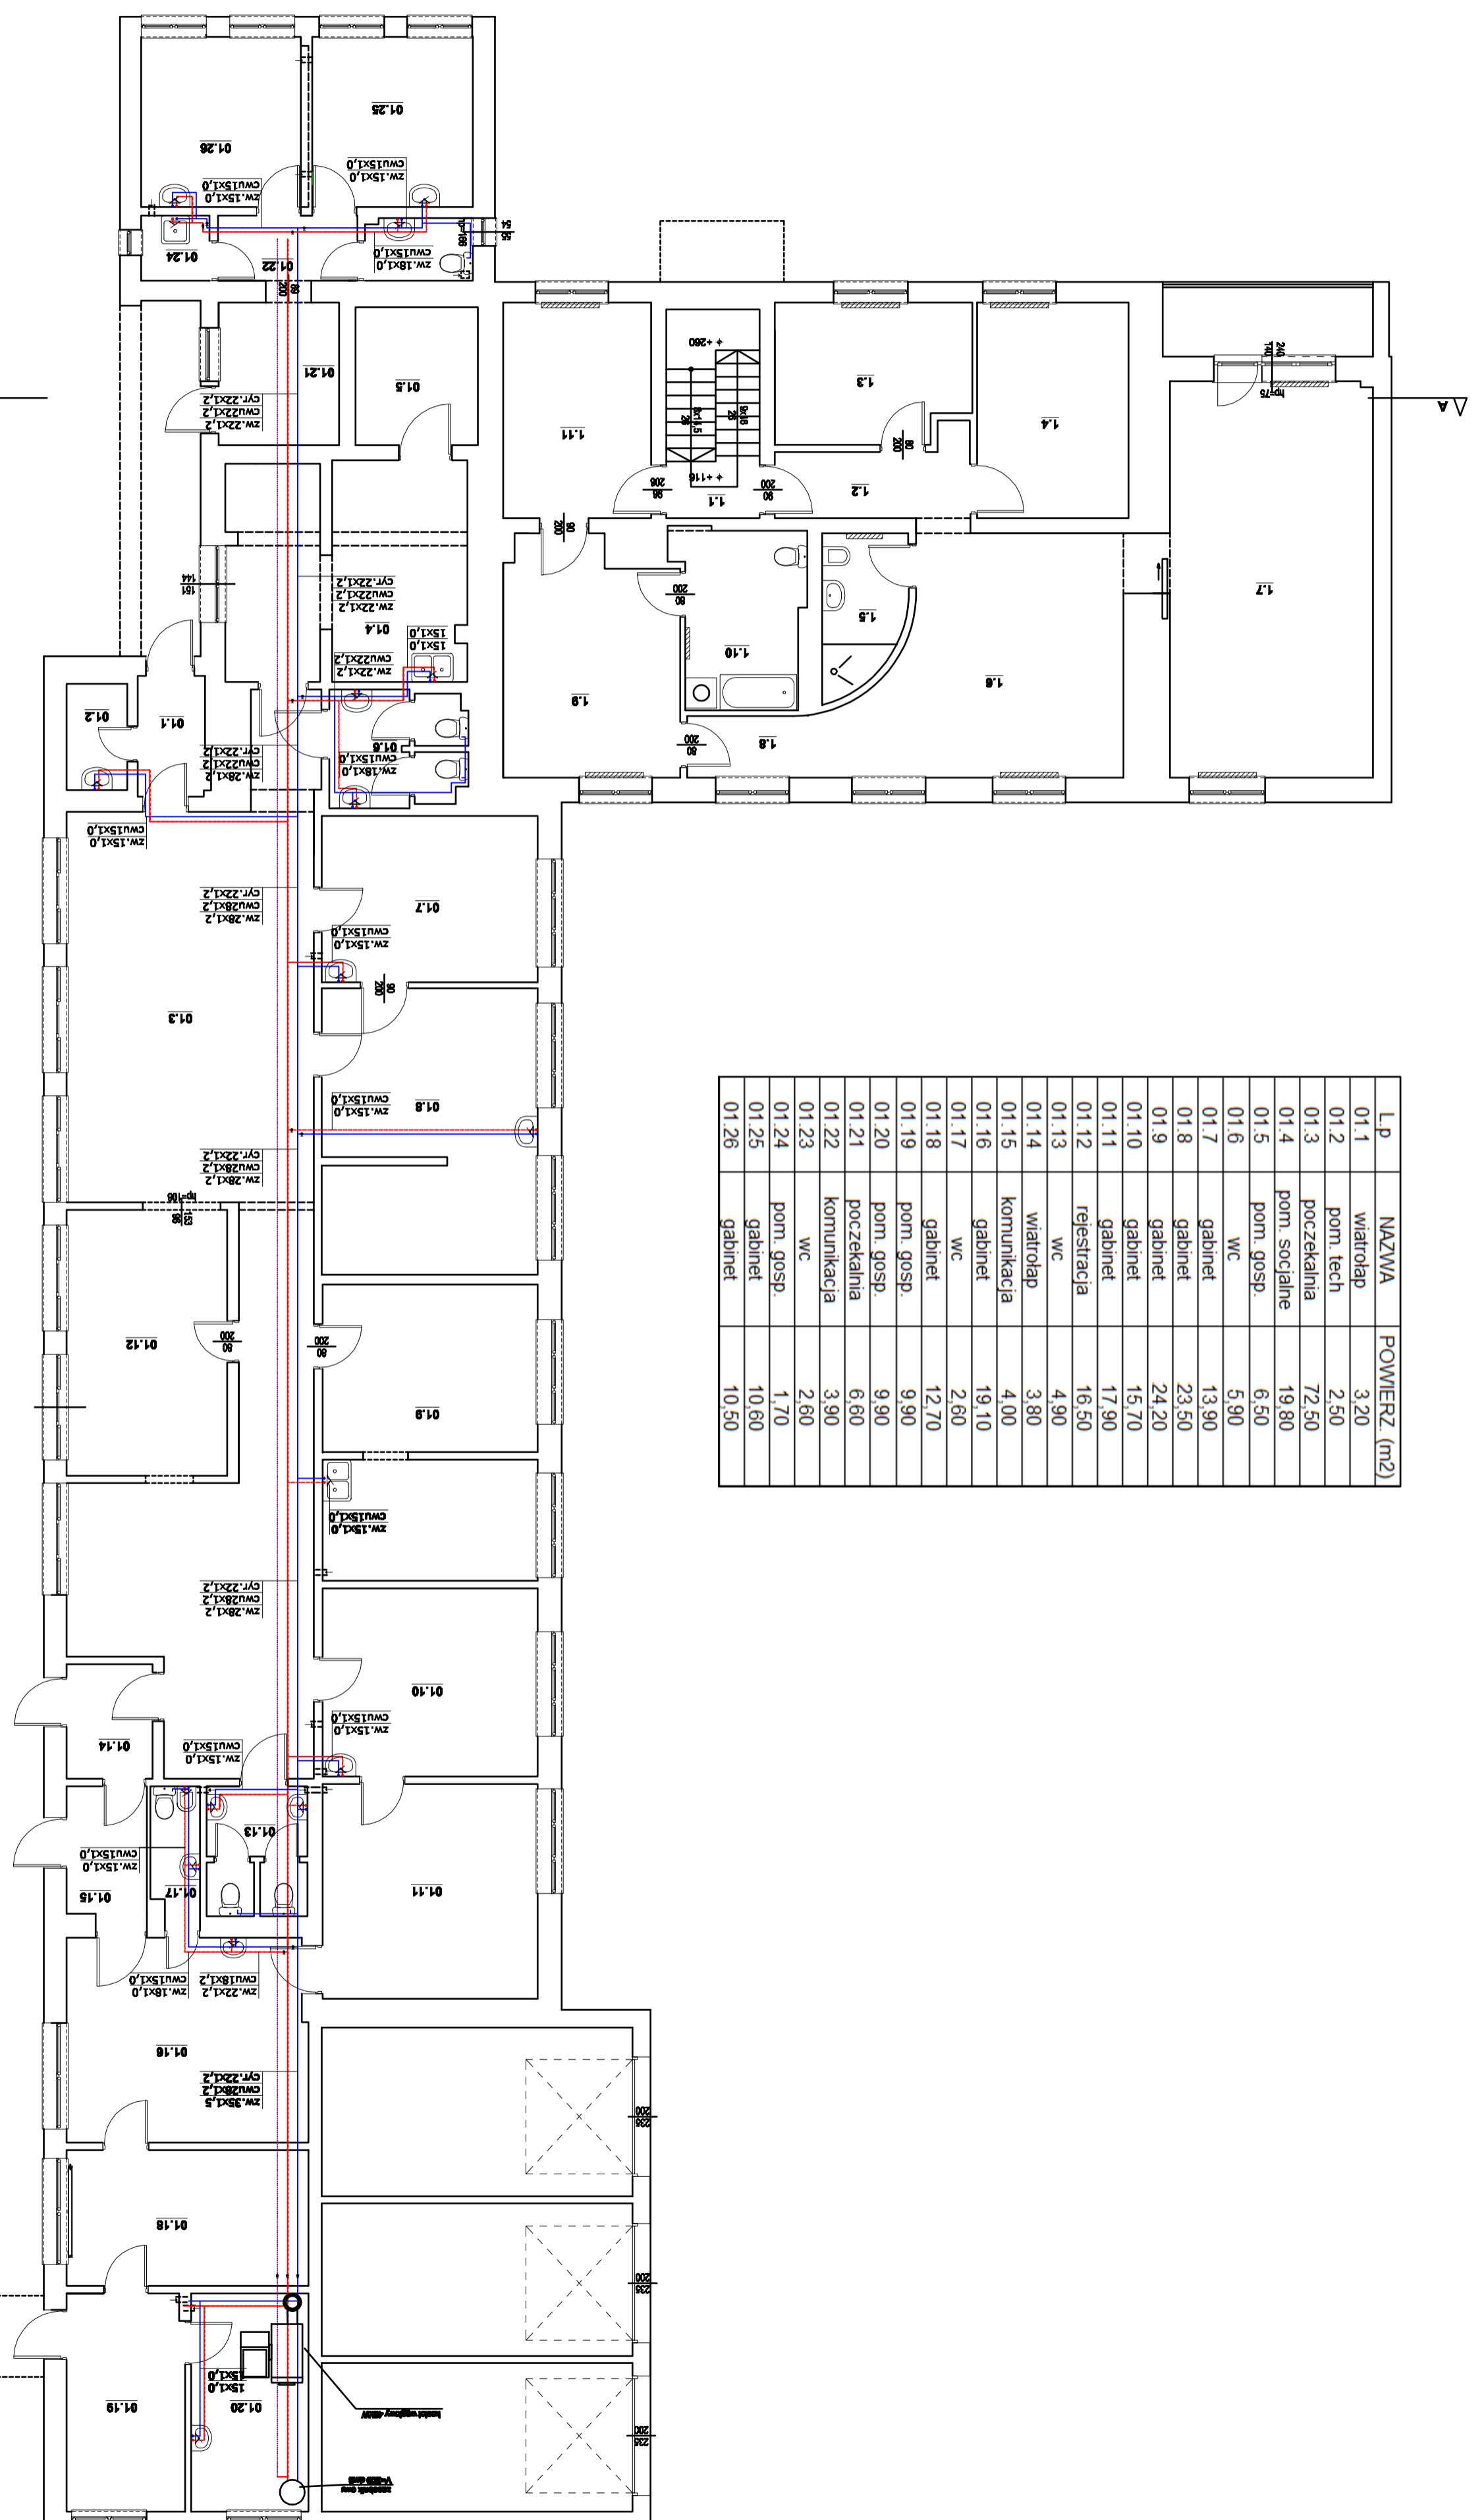

- LEGENDA**
- Instalacja wody zimnej
 - Instalacja wody ciepłej
 - Instalacja cyrkulacji
 - Zawory oddzielające

Uwaga! Instalacja wody zimnej między pokojami w budynku mieszkalnym jest instalacją indywidualną. Instalacja cyrkulacji jest instalacją ogólnobudowlaną. Instalacja wody ciepłej jest instalacją ogólnobudowlaną. Instalacja wody zimnej jest instalacją ogólnobudowlaną.

Biurowisko Projektowo-Techniczne ELIPSO - Andrzej Kulesza
 62-516 Koniń, ul. Karłowicza 18/18
 tel. 791 608 750, e-mail: kulesa@elipso.pl

TEMAT: OŚRODEK ZDROWIA ORAZ BUDYNEK
 MIESZKALNY WIELORODZINNY
 62-710 Władysławów ul. Kaliska 4, dz. nr 128 i 128

INWESTOR: Gmina Władysławów

BRANŻA	sanitarna	PODS
PROJEKTANT	mgr inż. Andrzej Kulesza	
SPRAWDZAJĄCY	mgr inż. Roman Narętczyk	
DATA	15.04.2017	
BRANŻA SANITARNA	SKALA	NR RTB. S/07