Plan sytuacyjny – skala 1:500	Rys. nr 1/2
Temat	**Remont chodników dla zadania pn.** **Przebudowa chodników ul. Mieszka, Lecha, Orla we Władysławowie** na odcinku od ulicy Jagiellońskiej do ulicy Zygmuntowskiej
Lokalizacja	Miejscowość Władysławów, Gmina Władysławów, Powiat Turecki,
Opracowujący	**Katarzyna Andrzejczak**
Projektujący	**Marek Andrzejczak – upr. proj. G.P.-7342/153/94**

Konstrukcja nawierzchni chodnika:
Warstwa ścieralna z kostki brukowej betonowej prostokątnej koloru szarego – **grubości 6 cm**
Podsypka piaskowo – cementowa – **grubości 5 cm**
Warstwa odsączająca – **grubości 10 cm**

Konstrukcja nawierzchni zjazdów:
Warstwa ścieralna z kostki brukowej betonowej prostokątnej kolor czerwony – **grubości 8 cm**
Podsypka piaskowo – cementowa – **grubości 3 cm**
Podbudowa z betonu C12/15 – **grubości 15 cm**

Odwodnienie chodnika i zjazdów:
spadkiem 2% w kierunku jezdni

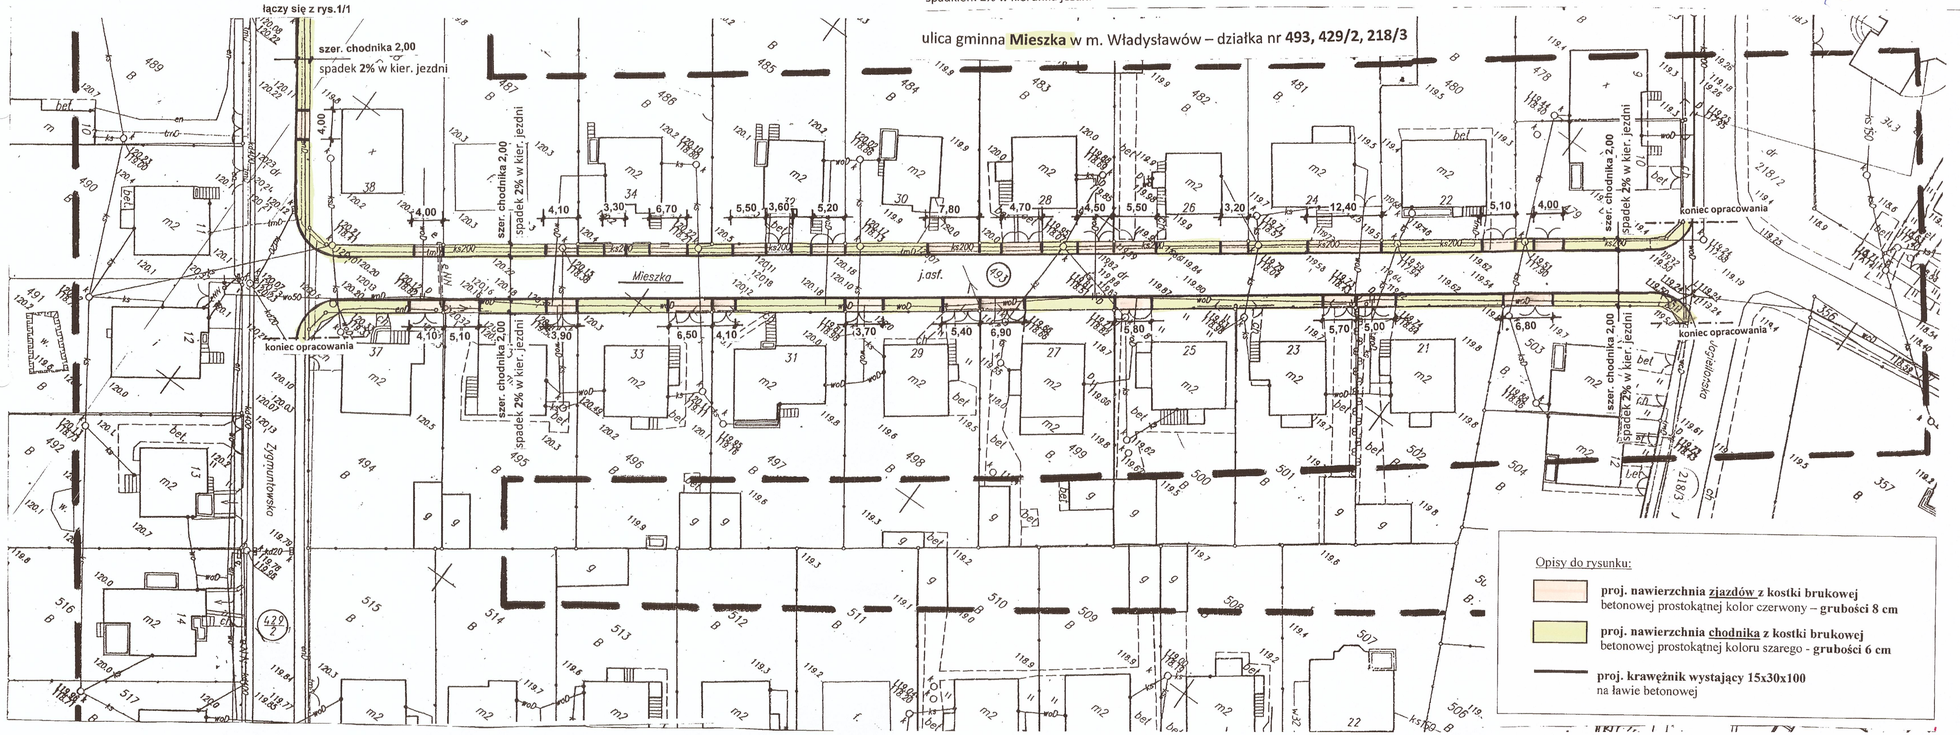

Opisy do rysunku:

- **proj. nawierzchnia zjazdów z kostki brukowej** betonowej prostokątnej kolor czerwony – **grubości 8 cm**
- **proj. nawierzchnia chodnika z kostki brukowej** betonowej prostokątnej koloru szarego - **grubości 6 cm**
- **proj. krawężnik wystający 15x30x100** na ławie betonowej

MAPA DO CELÓW PROJEKTOWYCH

skala mapy ***1:500***
godło mapy : ***434.221.173.4, 173.2, 221.1***
oznaczenie kancelaryjne zgłoszenia pracy geodezyjnej ***GEO.6640.644.2014***
nazwa miejscowości: ***Władysławów***
jednostka ewidencyjna: ***302709_2 Władysławów***
obręb ewidencyjny : ***Władysławów 0022***
nazwa układu współrzednych :
prostokątnych płaskich : ***1965 strefa 4***
wysokości : ***Kronsztadt 60***
oznaczenie granic obszaru, który był przedmiotem aktualizacji — — — — — —
data opracowania mapy : ***05.05.2014 r.***
Mapa do celów projektowych została wykonana bez ustalenia obciążeń służebnościami gruntowymi ujawnionymi w księgach wieczystych

Poświadcza się, że niniejszy dokument został opracowany w wyniku prac geodezyjnych i kartograficznych, których rezultaty zawiera operat techniczny wpisany do ewidencji materiałów państwowego zasobu geodezyjnego i kartograficznego

STAROSTA TURECKI

P.3027.2014.828

(Identyfikator ewidencyjny materiału zasobu – operatu technicznego)

13-05-2014

(Data wpisania operatu technicznego do ewidencji materiałów zasobu)

Wojciech Zajączkowski
Starszy Geodeta

(Imię, nazwisko i podpis osoby reprezentującej organ)

GEO-INWEST
Żuki 2b, 62-700 Turek
tel. 509-801-859
NIP 6681838999 REGON 301084610

mgr inż. Michał Radka
ogrodnik uprawniony
świadectwo nr 20662

Orientacja 1: 25 000