

LEGENDA

- Granice działek
- Os. istniejącej drogi
- Os. projektowanego zjazdu
- Istniejąca krawężń jzdni
- Proj. krawężńk wjazdowy 15x22x100
- Proj. krawężńk drogowy 12x25x100
- Proj. obrzeże chodnikowe 6x20x100
- Projektowana nawierzchnia zjazdu
- Projektowany chodnik
- Projektowany drenaż
- Zieleni



OBJEKTOWYCH

3.1; 08.3
 zgłoszenia pracy geodezyjnej GEO.6640.1579.2017
 szyna
 302709_2 Władystawów
 302709_2_0023 Wyszyzna
 zednych : 2000/6
 dat 86
 obszaru, który był przedmiotem aktualizacji
 mapy : 02.10.2017 r.
 rojektowych została wykonana bez ustalenia
 nościami gruntowymi ujawnionymi w księgach wieczystych

	P.P.B.H. PRO MARK-BIS UL. WILKOWA 10B 54-100 WARSZAWA
TEMA:	PRZEBUDOWA DROGI – BUDOWA CHODNIKA NA UL. JANA PAWŁA II W WYSZYNY
LOKALIZACJA:	DZ NR 33/2 obr. WYSZYNA, GM. WŁADYSTAWÓW, POWIAT TURECKI
INWESTOR:	GINA WŁADYSTAWÓW RYNEK 43, 62-710 WŁADYSTAWÓW
RYSUJEK:	PLAN ZAGOSPODAROWANIA PR. GYS. TERENU
BRANZA:	DROGOWA
STADIUM:	MATERIAŁY DO ZGŁOSZENIA ROBÓT skala 1:500 data: 11.2017r.
PROJEKTANT:	mgr inż. Mieczysław Radka ul. Władystawów 10B/102/108 54-100 WARSZAWA
SPRAWDZAJĄCY:	mgr inż. Szymon Wójcik ul. Władystawów 10B/102/108 54-100 WARSZAWA
ASPIKENT:	mgr inż. Szymon Wójcik ul. Władystawów 10B/102/108 54-100 WARSZAWA
PROJEKTANT:	mgr inż. Mieczysław Radka ul. Władystawów 10B/102/108 54-100 WARSZAWA

koniec projektowanego chodnika
 0+468,00

początek projektowanego chodnika
 0+000,00

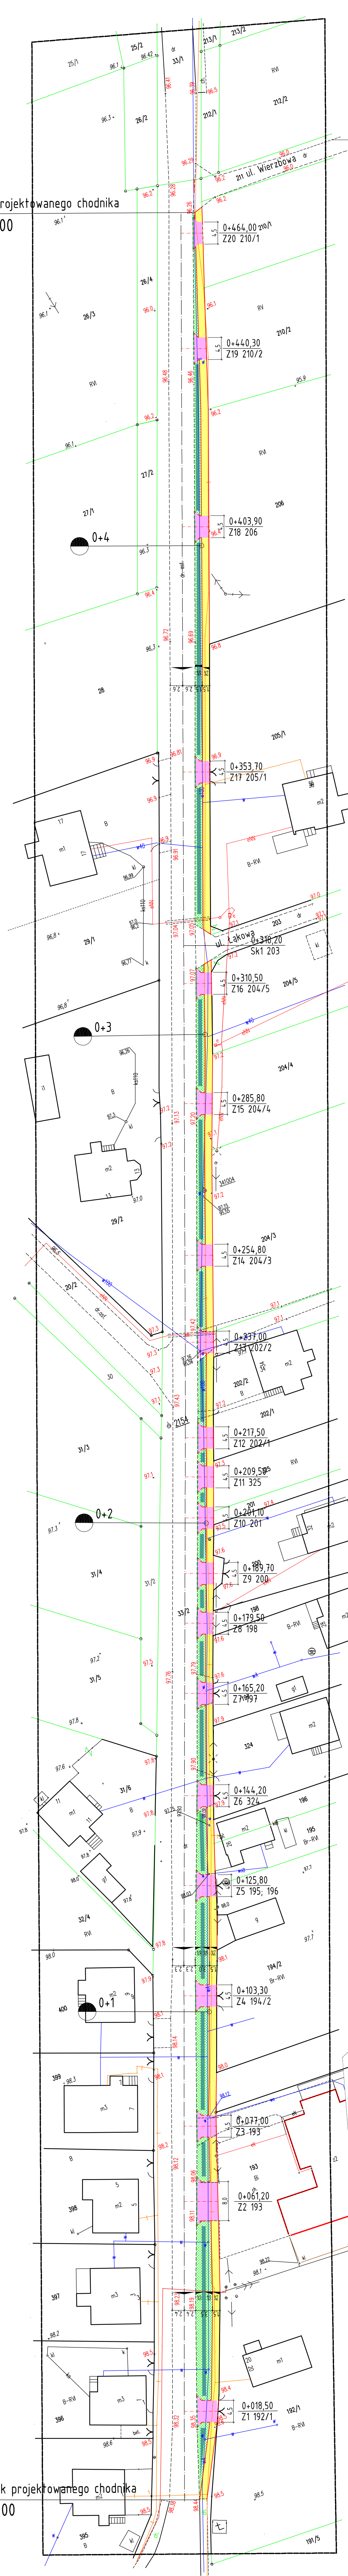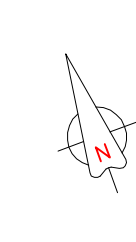

GEO-INWEST
 Żuki 2b, 62-700 Turek
 tel. 509-801-859
 NIP 668183899 REGON 301084610

mgr inż. Mieczysław Radka
 ul. Władystawów 10B/102/108
 54-100 WARSZAWA