

Mapa do celów projektowych

Skala: 1 : 1 000

Godło: 6.170.25.01.1 ; 6.170.24.05.2

Oznaczenie kancel. pracy geod.: GEO.6640.195.2018

Powiat: Turecki 3027 Jednostka ewid.: Władysławów 302709_2

Obsręb: Russocice 302709_2.0017

Układ prostokątnych płaskich: 2000 Układ wysokościowy: Kronsztadt60


Data opracowania mapy: 25.01.2018

Oznaczenie granic obszaru aktualizacji:

Mapa została wykonana bez ustaleń obciążen służebnościami gruntowymi ujawnionymi w księdze wieczystej

Współrzędne prostokątne "płaskie" 2007

lp	X	Y
Ww1	5774820.59	6532036.34
Ww2	5774820.59	6532036.34
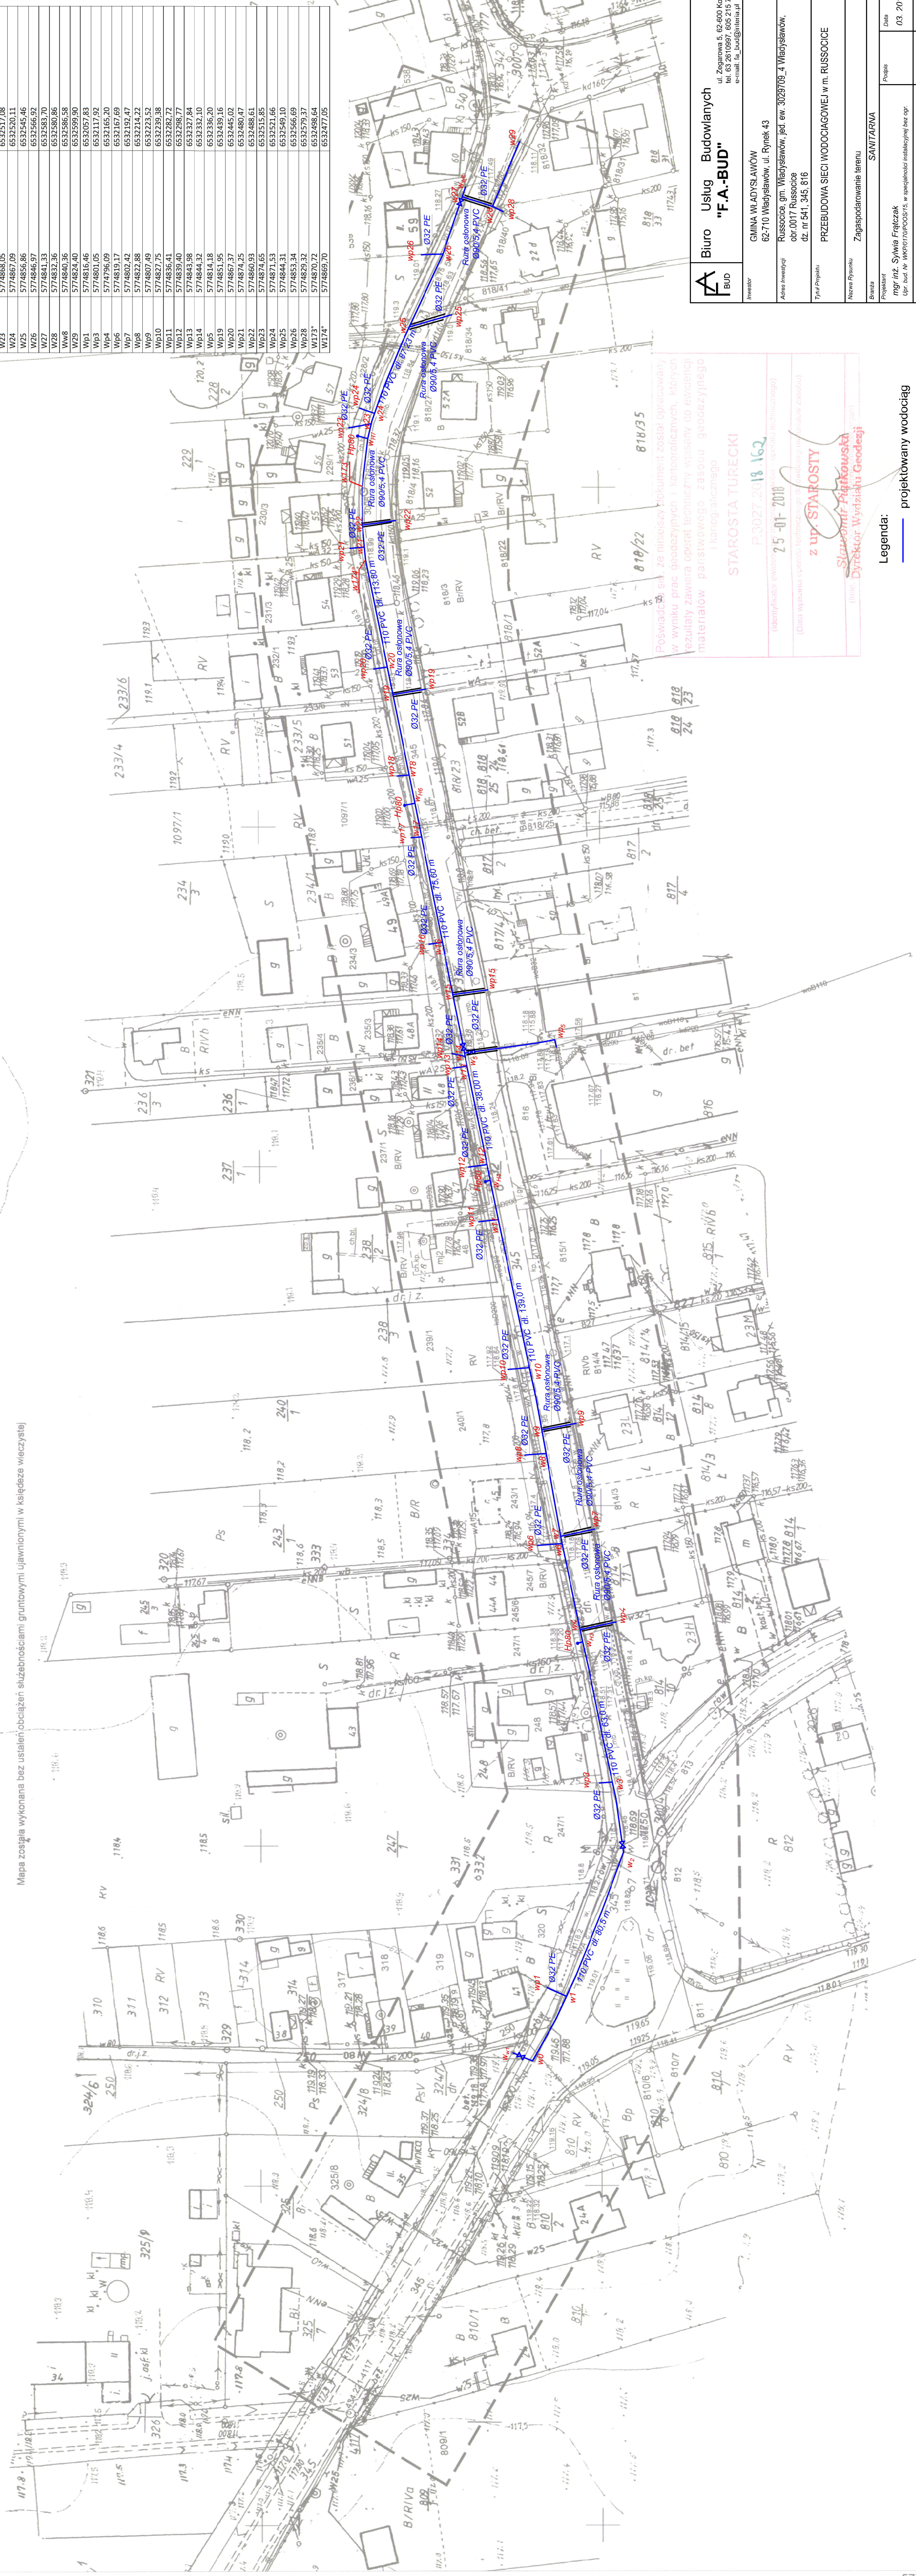

	Biuro Usług Budowlanych ul. Zagorowa 5, 62-600 Kocioł tel. 63 2610997, 666 215 710 e-mail: fa_bud@poczta.onet.pl
	GMINA WŁADYSŁAWÓW 62-710 Władysławów, ul. Rynek 43 Russocice, gm. Władysławów, pld. ew. 3029709_4 Władysławów, obr. 0017 Russocice dz. nr 541, 345, 816
Tytuł Projektu PRZEbudowa Sieci Wodociągowej w m. Russocice	Nazwa Prowadzącego Zająpcodziałanie terenu
Stanowisko Projektant mgr inż. Sylwia Frączak Opr. Bud. Nr. WPK50769P003/15, w specjalności instalacyjnej bez ogr.	Stanowisko mgr inż. Jacek Białogrowicz Opr. Bud. Nr. 272627119/15, w specjalności instalacyjnej bez ogr.
Data 03.2018r.	Strona 1 z 1








