


# Legenda

- Wywotka drzew
- Krawężnik betonowy 15 x 30 cm za sołekiem z dwóch rzędów kostki
- Krawężnik betonowy 15 x 22 cm wiodący
- Krawężnik betonowy 15 x 30 cm wystający 12 cm (na zjazdach 4 cm, na przejściach dla pieszych 0 cm) - odstępki przejściowy 42m
- Obrzeże betonowe 8 x 30 cm
- Opornik betonowy 12 x 25 cm

- Istniejące rowy do odmulnienia i przeprofilowania
- Nowe nasadzenia - krawcy wys. maks. 70 cm
- Jazdźnia z betonu asfaltowego
- Wyspy dzielące
- Chodniki - nawierzchni z kostki brukowej betonowej gr 8 cm
- Zjazdy - nawierzchni z kostki brukowej betonowej gr 8 cm

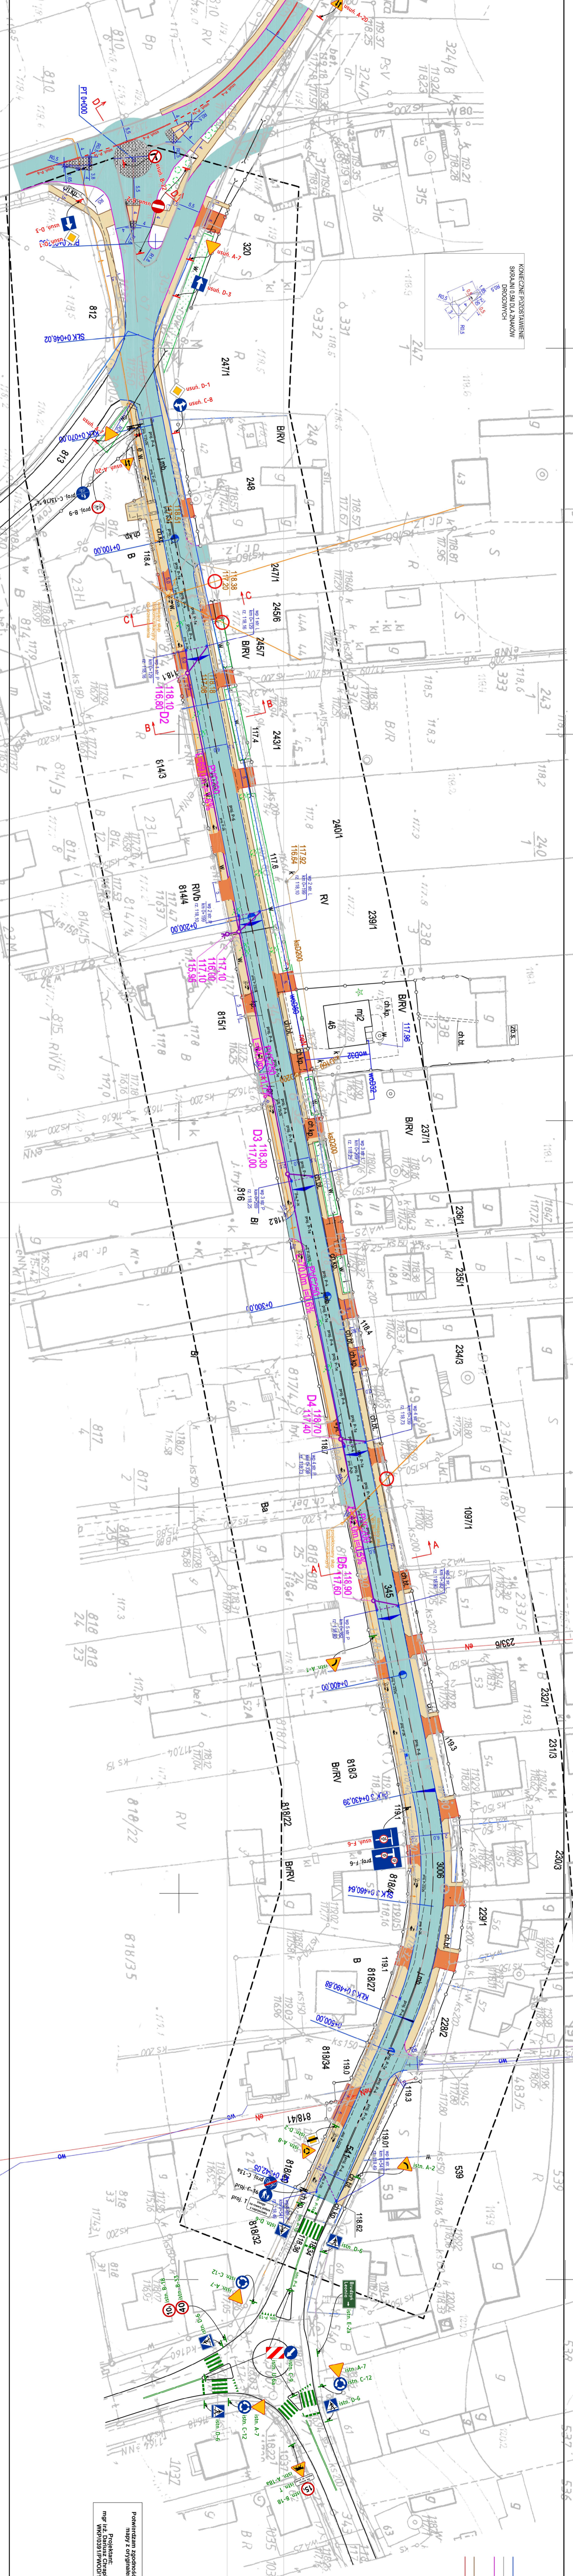

KONIECZNE POSTANOWIENIE  
SIRGANI O SZYBIA ZNAKOWY  
ROZKASOWYCH