

Plan sytuacyjny – skala 1:500		Rys. nr 1/1
Temat	Remont chodników dla zadania pn. Przebudowa chodników ul. Mieszka, Lecha, Orla we Władysławowie na odcinku od ulicy Jagiellońskiej do ulicy Zygmuntowskiej	
Lokalizacja	Miejscowość Władysławów, Gmina Władysławów, Powiat Turecki,	
Opracowujący	Katarzyna Andrzejczak	
Projektujący	Marek Andrzejczak – upr. proj. G.P.-7342/153/94	

Konstrukcja nawierzchni chodnika:

Warstwa ścierna z kostki brukowej betonowej prostokątnej koloru szarego – grubości 6 cm
 Podsypka piaskowo – cementowa – grubości 5 cm
 Warstwa odsączająca – grubości 10 cm


Konstrukcja nawierzchni zjazdów:

Warstwa ścierna z kostki brukowej betonowej prostokątnej kolor czerwony – grubości 8 cm
 Podsypka piaskowo – cementowa – grubości 3 cm
 Podbudowa z betonu C12/15 – grubości 15 cm

Odwodnienie chodnika i zjazdów:

spadkiem 2% w kierunku jezdni

ulica gminna Lecha w m. Władysławów – działka nr 466, 429/2, 218/3

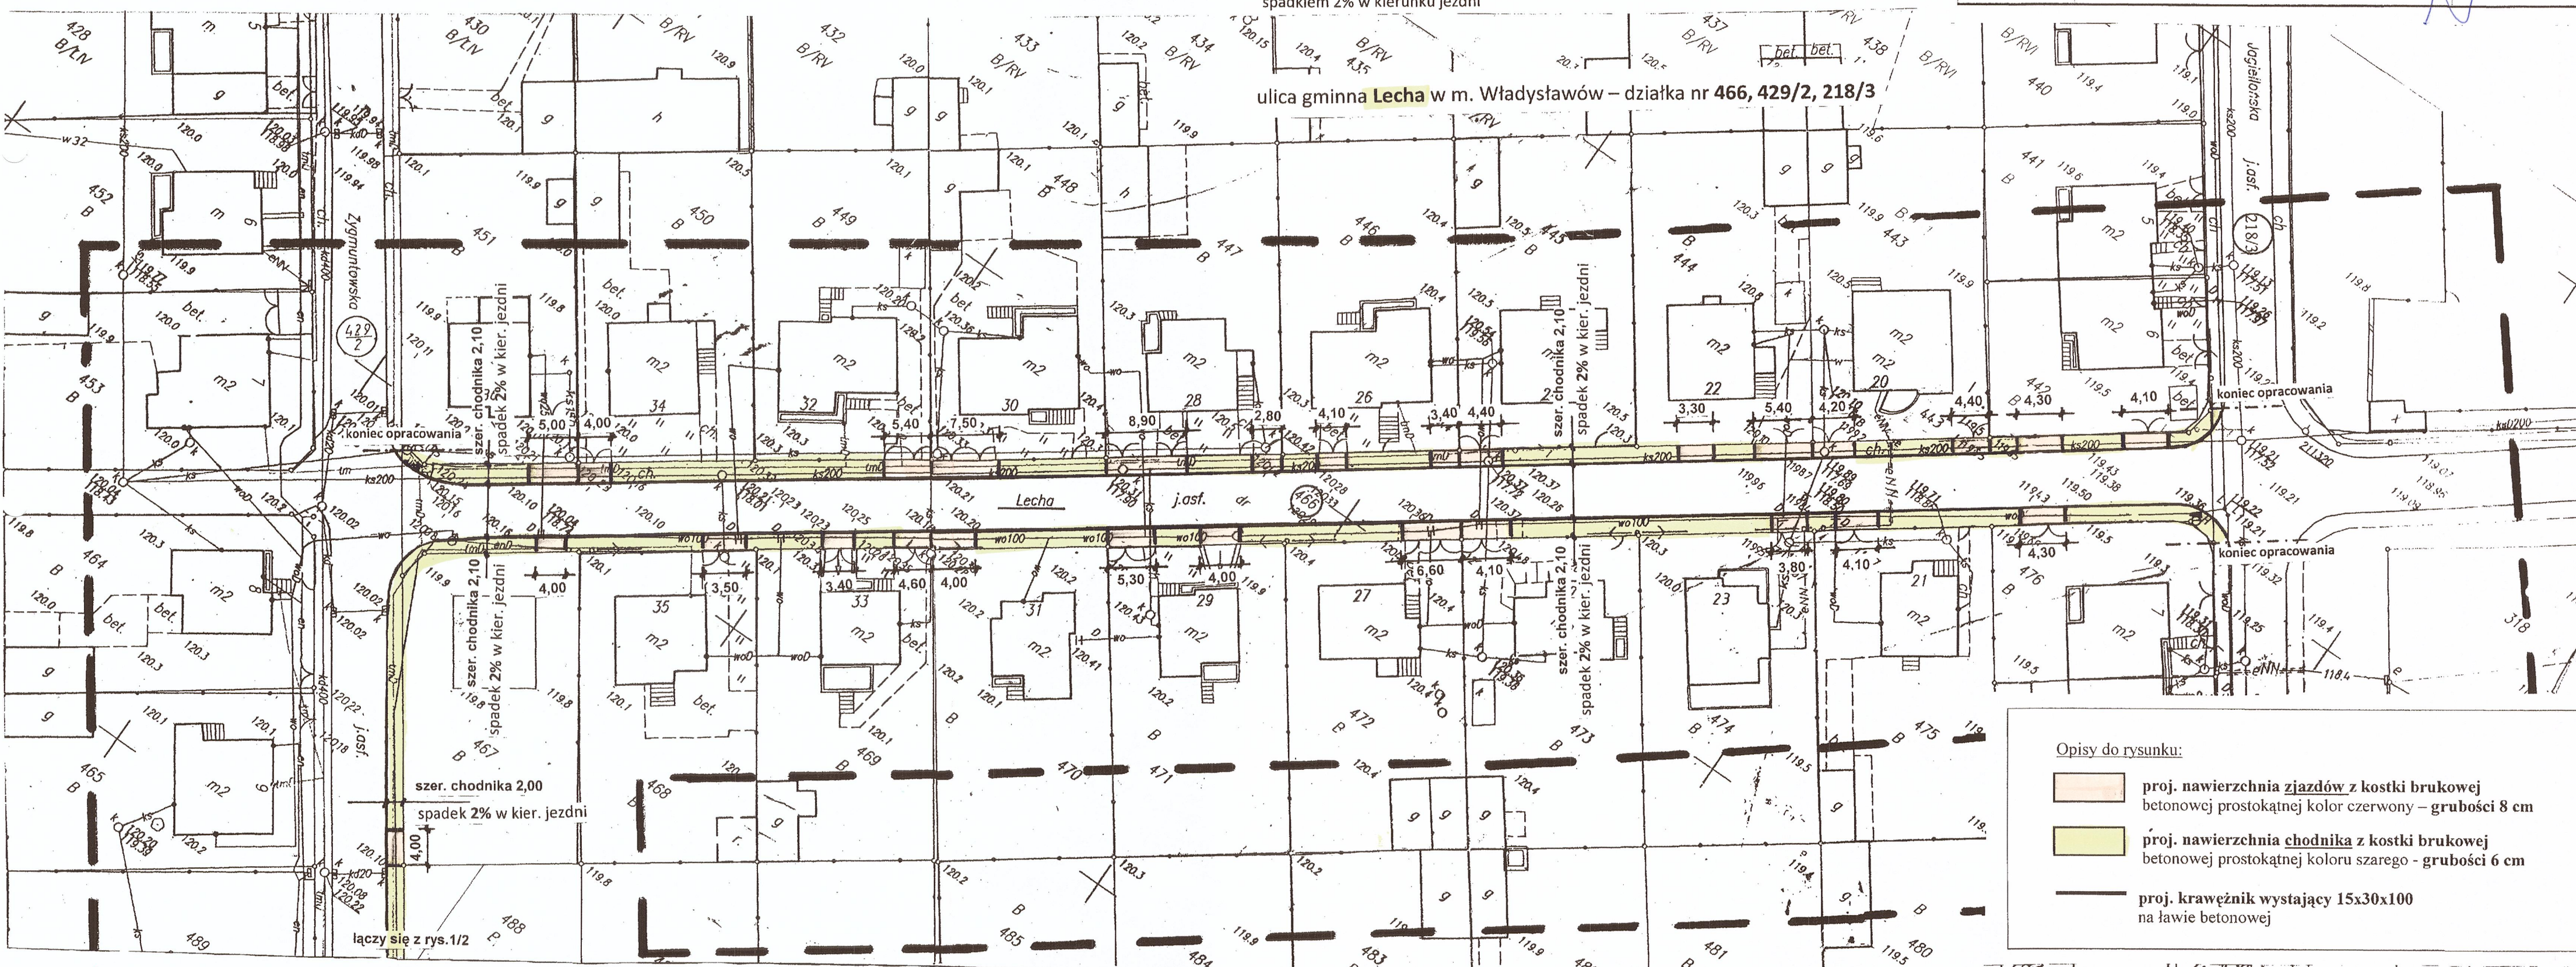

Opisy do rysunku:

	proj. nawierzchnia zjazdów z kostki brukowej betonowej prostokątnej kolor czerwony – grubości 8 cm
	proj. nawierzchnia chodnika z kostki brukowej betonowej prostokątnej koloru szarego - grubości 6 cm
	proj. krawężnik wystający 15x30x100 na ławie betonowej

MAPA DO CELÓW PROJEKTOWYCH

skala mapy 1:500
 godło mapy : 434.221.173.4, 173.2, 221.1
 oznaczenie kancelaryjne zgłoszenia pracy geodezyjnej GEO.6640.644.2014
 nazwa miejscowości: **Władysławów**
 jednostka ewidencyjna: 302709_2 Władysławów
 obręb ewidencyjny : **Władysławów 0022**
 nazwa układu współrzędnych :
 prostokątnych płaskich : **1965 strefa 4**
 wysokości : **Kronstadt 60**
 oznaczenie granic obszaru, który był przedmiotem aktualizacji
 data opracowania mapy : **05.05.2014 r.**
 Mapa do celów projektowych została wykonana bez ustalenia obciążeń służebnościami gruntowymi ujawnionymi w księgach wieczystych

Poświadczam, że niniejszy dokument został opracowany w wyniku prac geodezyjnych i kartograficznych, których rezultaty zawiera operat techniczny wpisany do ewidencji materiałów państwowego zasobu geodezyjnego i kartograficznego

STAROSTA TURECKI
 P.3027.2014.828
 13-05-2014
 (Data wpisania operatu technicznego do ewidencji materiałów zasobu)

Wojciech Zajczkowski
 starszy geodeta
 (imie, nazwisko i pełna nazwa reprezentującej organ)

GEO-INWEST
 Żuki 2b, 62-700 Turek
 tel. 509-801-859
 NIP 6681838999 REGON 301084610
 mgr inż. Michał Radka
 geodeta uprawniony
 świadectwo nr 20562



Orientacja 1: 25 000