


17.90 - 20.00

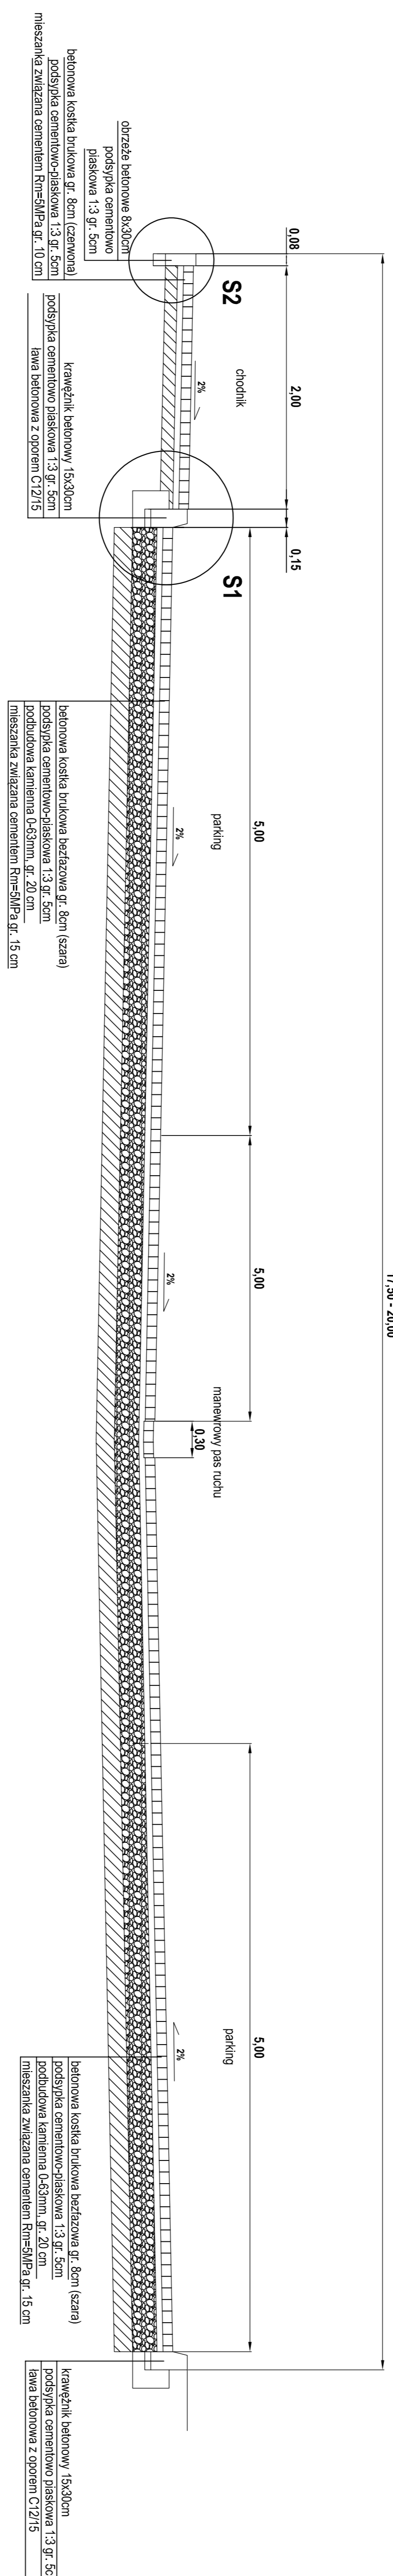

AGENCJA PROJEKTOWA	
BIURO PROJEKTOWE MARTYNA MAGJELEWSKA ul. L. Kuczyńskiego 9/ 62-700 Turek	
PROJEKT WYKONACZY	
Budowa parkingu przy Orlku	
Szkic	
Tytuł	
Przebieg	
Data	
Skala	
Data opracowania	
1:20	
3	
PROJEKT WYKONACZY	
452331012	
3	