Gmina: 302709_2 Władysławów
Obręb: 0013 Natalia
GEO.6640.2497.2017
data opracowania: 26.06.2018

MAPA Z PROJEKTEM PODZIAŁU NIERUCHOMOŚCI

KN1T/00047854/1

WYKAZ ZMIAN GRUNTOWYCH

stan dotychczasowy								stan nowy					
L.p.	Nr.jedn. rej.	Ark.	Działka	Rodzaj użytku i klasa OFU	OZU	OZK	Pow.[ha]	Ark.	Działka	Rodzaj użytku i klasa OFU	OZU	OZK	Pow.[ha]
				Br	R	VI	0,12			dr			0,0049
				dr			0,03	1	87/5		razem		0,0049
1	G.93	1	87/3	Ps	Ps	V	0,23			R	R	VI	0,0089
						razem	0,38			Ps	Ps	V	0,1378
								1	87/6		razem		0,1467
										Br	R	VI	0,1042
										Ps	Ps	V	0,1229
								1	87/9		razem		0,2271

GEO-INWEST
Żuki 2b, 62-700 Turek
tel. 509-801-859
NIP 6681838999 REGON 301084610

mgr inż. Michał Radka
geodeta uprawniony
świadectwo nr 20662

sekcja mapy: 6.171.25.06.2
Skala 1 : 1000

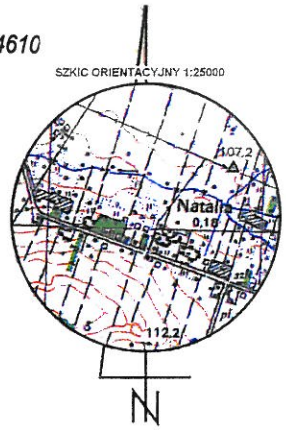

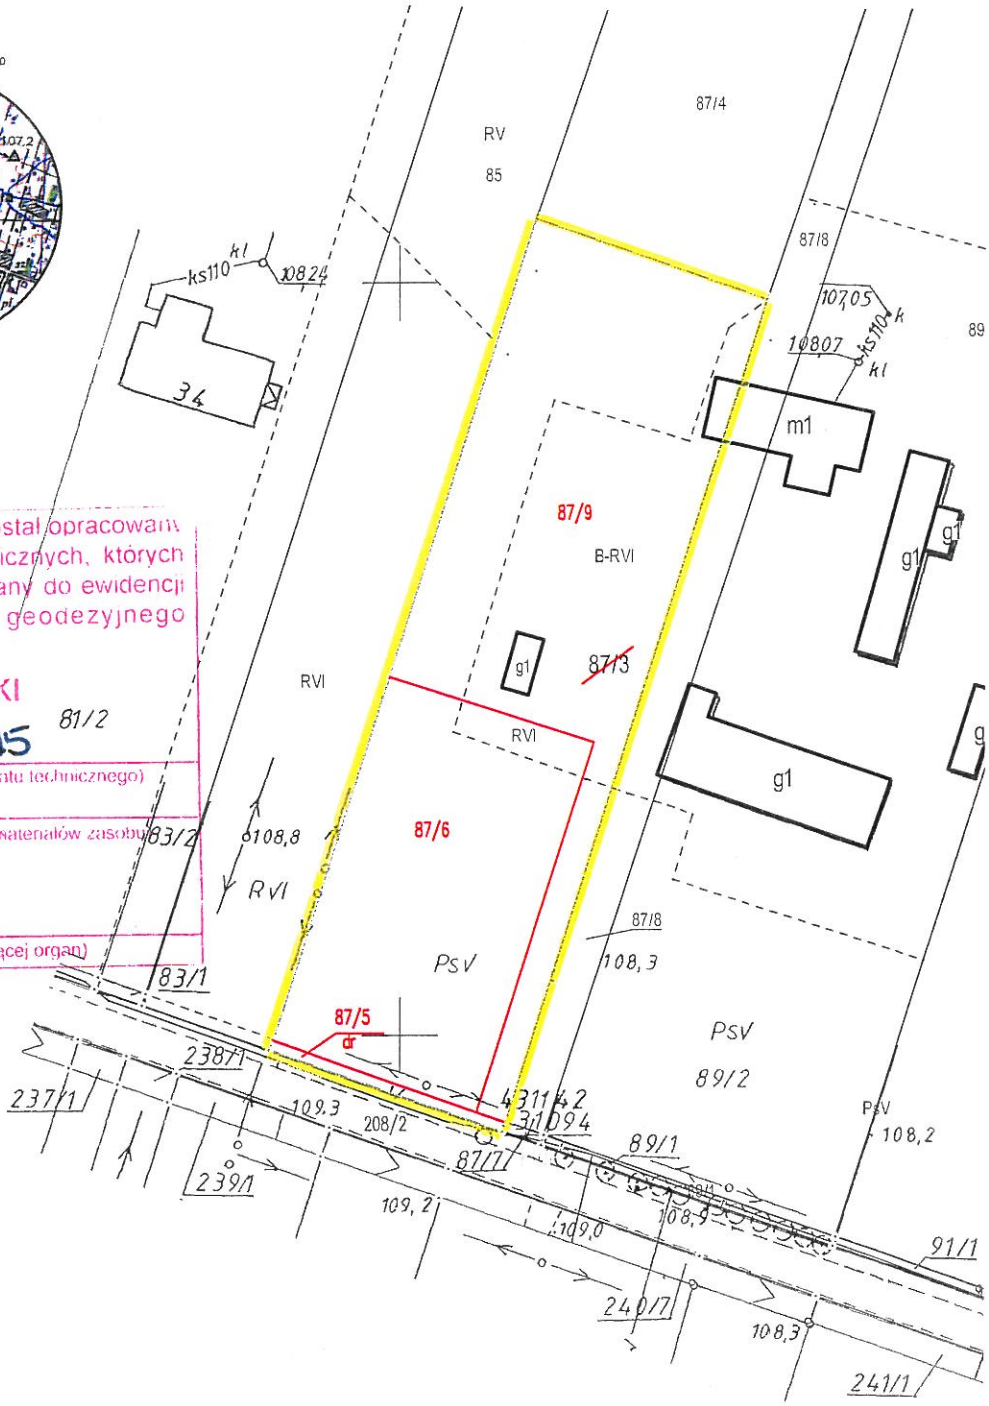

Poświadcza się, że niniejszy dokument został opracowany w wyniku prac geodezyjnych i kartograficznych, których rezultaty zawiera operat techniczny wpisany do ewidencji materiałów państwowego zasobu geodezyjnego i kartograficznego

STAROSTA TURECKI

P.3027.2018.1315

(Identyfikator ewidencyjny materiału zasobu - operatu technicznego)

18-07-2018

(Data wpisania operatu technicznego do ewidencji materiałów zasobu)

z up. STAROSTY

Roman Kubiak

ZASTĘPCA DYREKTORA WYDZIAŁU GEODEZJI

(imię, nazwisko, podpis osoby reprezentującej organ)

6.171.25.06.2

5778700.00

5633400.00

WÓJT GMINY
Władysławów
pow. Turek
woj. wielkopolskie

Projekt podziału zatwierdzony
decyzją nr GG.6831.17.2018
z dn. 03-08-2018.

Z up. Wójta
Z-ca Kierownika Referatu Gospodarczego
mgr Anna Feliks