

ZESTAWIENIE POMIESZCZEŃ - WERSJA STANDARD+

FUNKCJA	WYPOSAŻENIE	POSAZDKA	POWIERZCHNIA
1. POMIESZCZENIE TRENERA	WN-WENTYLATOR NAWIĘNNY Z NAGRZEWNICĄ I FILTREM; 4 WYMIANY/H 70m ³ . MOC WENTYLATORA 40W, MOC GRZĄŁKI 400W WN-WENTYLATOR WYCIĄGOWY O WYDAJNOŚCI 100m ³ /H MOC 80W ŚWIETLIK Z MOŻLIWOŚCIĄ OTWIERANIA 100X100CM, E-ROZDZIELNIA ELEKTRYCZNA OPRAWY OŚWIETLENOWE 4X, WŁĄCZNIK, GNAZDO PODWÓJNE	WYKŁADZINA KAUCZUKOWA R 9 LUB ROZWIĄZANIE RÓWNOORZĘDNE	5,82m ²
2. MAGAZYN	WN-WENTYLATOR NAWIĘNNY Z NAGRZEWNICĄ Z FILTREM; 4 WYMIANY/ H 70m ³ . MOC WENTYLATORA 40W, MOC GRZĄŁKI 400W WN-WENTYLATOR WYCIĄGOWY O WYDAJNOŚCI 70m ³ /H MOC 40W OPRAWY OŚWIETLENOWE 2X, WŁĄCZNIK, GNAZDO PODWÓJNE, ŚWIETLIK Z MOŻLIWOŚCIĄ OTWIERANIA 100X100CM	WYKŁADZINA KAUCZUKOWA R 9 LUB ROZWIĄZANIE RÓWNOORZĘDNE	5,82m ²
3. ŁAZIENKA	WN-WENTYLATOR NAWIĘNNY Z NAGRZEWNICĄ I FILTREM; 6 WYMIAN/H 100m ³ . MOC WENTYLATORA 60W, MOC GRZĄŁKI 800W WN-WENTYLATOR WYCIĄGOWY O WYDAJNOŚCI 100m ³ /H MOC 60W KS-SYSTEMOWA KABINA ŁAZIENKOWA Z AKRYLU LUB Z PVC LUB ROZWIĄZANIE RÓWNOORZĘDNE OGRZEWACZ POJEMNOŚCIOWY V WODY 120dm ³ MOC GRZĄŁKI 1500W OPRAWY OŚWIETLENOWE 3X, WŁĄCZNIK, GNAZDO PODWÓJNE, ŚWIETLIK Z MOŻLIWOŚCIĄ OTWIERANIA 100X100CM	WYKŁADZINA KAUCZUKOWA R 10 LUB ROZWIĄZANIE RÓWNOORZĘDNE	5,82m ²
4. ŁAZIENKA	WN-WENTYLATOR NAWIĘNNY Z NAGRZEWNICĄ I FILTREM; 6 WYMIAN/H 100m ³ . MOC WENTYLATORA 60W, MOC GRZĄŁKI 800W WN-WENTYLATOR WYCIĄGOWY O WYDAJNOŚCI 100m ³ /H MOC 60W KS-SYSTEMOWA KABINA ŁAZIENKOWA Z AKRYLU LUB Z PVC LUB ROZWIĄZANIE RÓWNOORZĘDNE OGRZEWACZ POJEMNOŚCIOWY V WODY 120dm ³ MOC GRZĄŁKI 1500W OPRAWY OŚWIETLENOWE 3X, WŁĄCZNIK, GNAZDO PODWÓJNE, ŚWIETLIK Z MOŻLIWOŚCIĄ OTWIERANIA 100X100CM	WYKŁADZINA KAUCZUKOWA R 10 LUB ROZWIĄZANIE RÓWNOORZĘDNE	5,82m ²
5. SZATNIA	WN-WENTYLATOR NAWIĘNNY Z NAGRZEWNICĄ Z FILTREM; 4 WYMIANY/ H 70m ³ . MOC WENTYLATORA 40W, MOC GRZĄŁKI 400W WN-WENTYLATOR WYCIĄGOWY O WYDAJNOŚCI 70m ³ /H MOC 40W OPRAWY OŚWIETLENOWE 3X, WŁĄCZNIK, ŚWIETLIK Z MOŻLIWOŚCIĄ OTWIERANIA 100X100CM	WYKŁADZINA KAUCZUKOWA R 9 LUB ROZWIĄZANIE RÓWNOORZĘDNE	5,82m ²
6. SZATNIA	WN-WENTYLATOR NAWIĘNNY Z NAGRZEWNICĄ Z FILTREM; 4 WYMIANY/ H 70m ³ . MOC WENTYLATORA 40W, MOC GRZĄŁKI 400W WN-WENTYLATOR WYCIĄGOWY O WYDAJNOŚCI 70m ³ /H MOC 40W OPRAWY OŚWIETLENOWE 3X, WŁĄCZNIK, ŚWIETLIK Z MOŻLIWOŚCIĄ OTWIERANIA 100X100CM	WYKŁADZINA KAUCZUKOWA R 9 LUB ROZWIĄZANIE RÓWNOORZĘDNE	5,82m ²
7. SZATNIA	WN-WENTYLATOR NAWIĘNNY Z NAGRZEWNICĄ Z FILTREM; 4 WYMIANY/ H 70m ³ . MOC WENTYLATORA 40W, MOC GRZĄŁKI 400W WN-WENTYLATOR WYCIĄGOWY O WYDAJNOŚCI 70m ³ /H MOC 40W OPRAWY OŚWIETLENOWE 3X, WŁĄCZNIK, ŚWIETLIK Z MOŻLIWOŚCIĄ OTWIERANIA 100X100CM	WYKŁADZINA KAUCZUKOWA R 9 LUB ROZWIĄZANIE RÓWNOORZĘDNE	5,82m ²
8. SZATNIA	WN-WENTYLATOR NAWIĘNNY Z NAGRZEWNICĄ Z FILTREM; 4 WYMIANY/ H 70m ³ . MOC WENTYLATORA 40W, MOC GRZĄŁKI 400W WN-WENTYLATOR WYCIĄGOWY O WYDAJNOŚCI 70m ³ /H MOC 40W OPRAWY OŚWIETLENOWE 3X, WŁĄCZNIK, ŚWIETLIK Z MOŻLIWOŚCIĄ OTWIERANIA 100X100CM	WYKŁADZINA KAUCZUKOWA R 9 LUB ROZWIĄZANIE RÓWNOORZĘDNE	5,82m ²
9. ŁAZIENKA	WN-WENTYLATOR NAWIĘNNY Z NAGRZEWNICĄ Z FILTREM; 8 WYMIANY/ H 125m ³ . MOC WENTYLATORA 80W, MOC GRZĄŁKI 1000W OGRZEWACZ POJEMNOŚCIOWY V WODY 120dm ³ MOC GRZĄŁKI 1500W WN-WENTYLATOR WYCIĄGOWY O WYDAJNOŚCI 125m ³ /H MOC 80W KS-SYSTEMOWA KABINA ŁAZIENKOWA Z AKRYLU LUB Z PVC LUB ROZWIĄZANIE RÓWNOORZĘDNE OPRAWY OŚWIETLENOWE 3X, WŁĄCZNIK, GNAZDO PODWÓJNE, ŚWIETLIK Z MOŻLIWOŚCIĄ OTWIERANIA 100X100CM	WYKŁADZINA KAUCZUKOWA R 11 LUB ROZWIĄZANIE RÓWNOORZĘDNE	5,82m ²
10. ŁAZIENKA	WN-WENTYLATOR NAWIĘNNY Z NAGRZEWNICĄ Z FILTREM; 8 WYMIANY/ H 7125m ³ . MOC WENTYLATORA 80W, MOC GRZĄŁKI 1000W OGRZEWACZ POJEMNOŚCIOWY V WODY 120dm ³ MOC GRZĄŁKI 1500W WN-WENTYLATOR WYCIĄGOWY O WYDAJNOŚCI 125m ³ /H MOC 80W KS-SYSTEMOWA KABINA ŁAZIENKOWA Z AKRYLU LUB Z PVC LUB ROZWIĄZANIE RÓWNOORZĘDNE OPRAWY OŚWIETLENOWE 3X, WŁĄCZNIK, GNAZDO PODWÓJNE, ŚWIETLIK Z MOŻLIWOŚCIĄ OTWIERANIA 100X100CM	WYKŁADZINA KAUCZUKOWA R 11 LUB ROZWIĄZANIE RÓWNOORZĘDNE	5,82m ²
		RAZEM:	58,2m ²

*UWAGA: Wymiary przykładowe mogą ulec zmianie w zależności od uwarunkowań miejscowych, rozwiązanie pozostawia się do wyboru przez Inwestora oraz Projektanta przystosowującą projekt do warunków miejscowych. Przy wyborze rozwiązań należy przestrzegać prawa budowlanego, praw pokrewnych i szczególnych oraz kierować się wiedzą techniczną, rozwiązania muszą uwzględniać minimalne wielkości pomieszczeń zapisane w prawie budowlanym oraz prawach pokrewnych

zadanie:

ORLIK 2012
 MODUŁOWY SYSTEM ZAPLECZA BOISK SPORTOWYCH

inwestor:

WYKONANO NA ZAMÓWIENIE MINISTERSTWA SPORTU

generalny projektant/wykonawca projektu:

Kulczyński Architekt



sp. z o.o.

UL. ZGODA 4 m. 2, 00-018 WARSZAWA
 tel./fax 827 29 18 tel. 828 22 00

autorzy:

projektant generalny: arch. Bogdan Kulczyński
 SI-290/82, MKS25/AW/WB1
 projektanci: arch. Marek Michałowski
 MA/012/03, MA-1480

temat rysunku:

WERSJA STANDARD +
 RZUT - KONDYGNACJI 1 - PARTER

Arch. Marek Michałowski
 Upr. bud. nr MA/012/03

opracował:

arch. Łukasz Milewski

branża:

ARCHITEKTURA


MAXYMIAN ZIÓLKOWSKI
 ARCHITEKT
 bud. nr SW-11/2004
 MA 1859

arch. Maksymilian Ziółkowski
 SW-11/2004; MA-1859

faza:

PROJEKT ARCHITEKTONICZNO-BUDOWLAN

nr projektu:	indeks łazy:	obiekt:	nr rysunku:	rewizja:	data edycji:	arkusz:	skala:
08.01	ABW	S+	AR-02-04	-	08.04	1/1	1:50

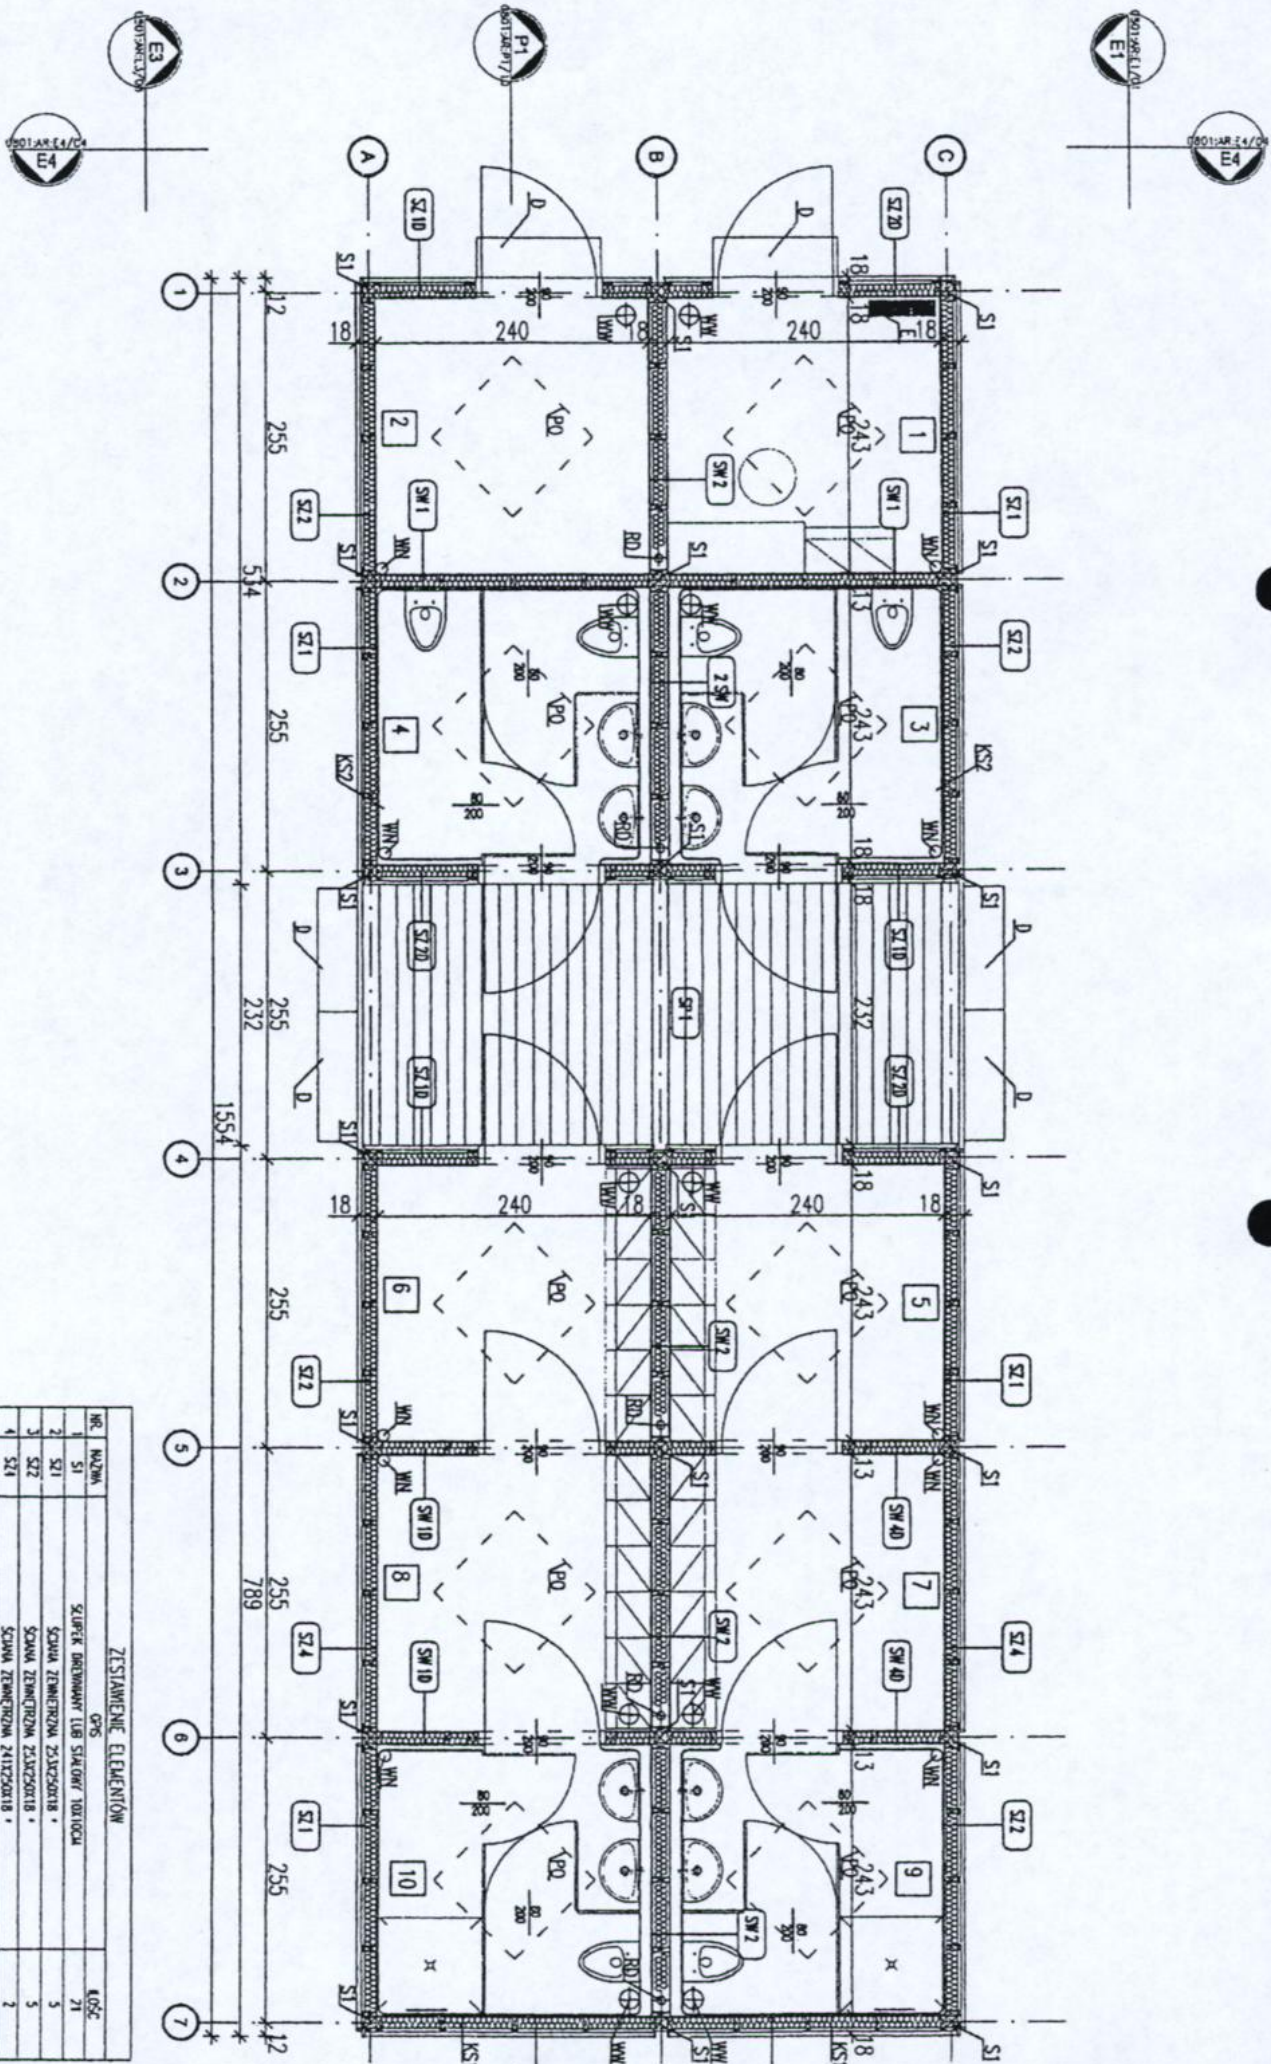

ZYSTAWIENIE ELEMENTÓW

NR.	NAZWA	OPIS	KODCZ.
