


MIASTO Władysławów  
 WIEŚ Władysławów  
 GMINA Władysławów  
 WOJ.

MAPA ZAGOSPODAROWANIA  
 Sekcja G.118.25.01.3  
 Posiada się zgodność  
 między kopii treści materiału  
 planistycznego zasobu  
 geodezyjnego i kartograficznego  
 STAROSTA TUREK: P.  
 3027 2016 2212

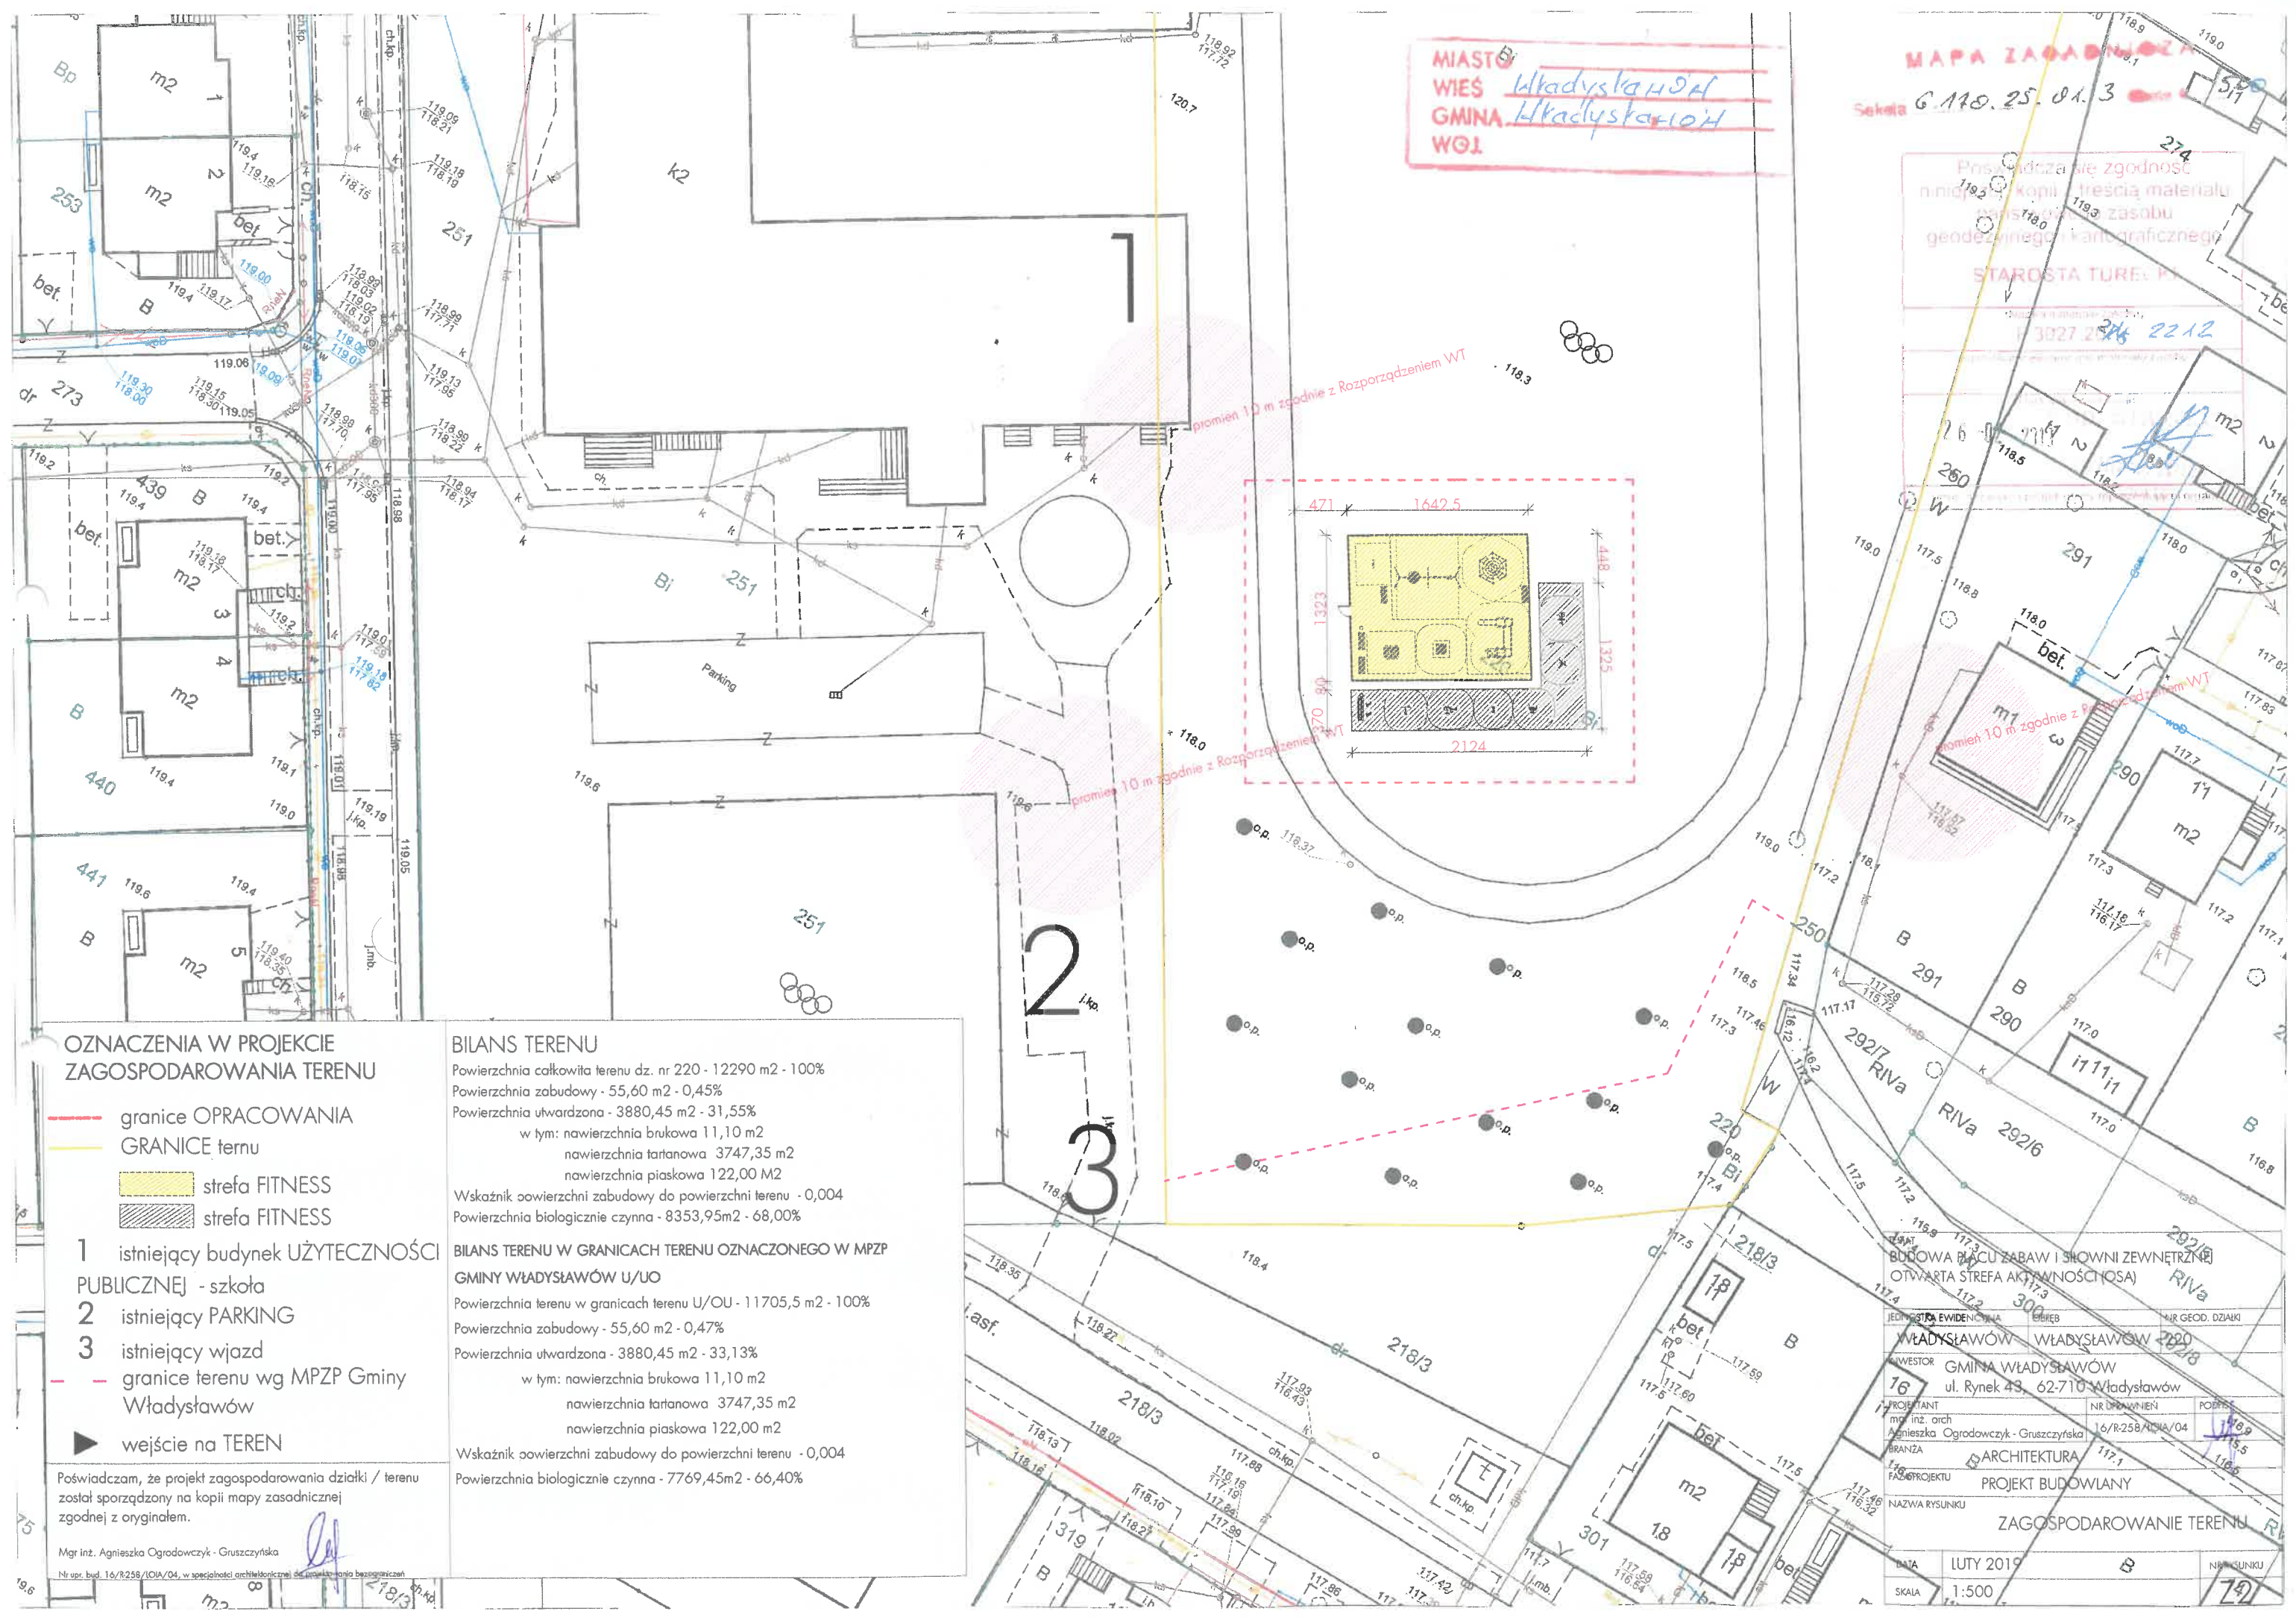

**OZNACZENIA W PROJEKIE ZAGOSPODAROWANIA TERENU**

- granice OPRACOWANIA
- GRANICE terenu
- strefa FITNESS
- strefa FITNESS
- 1** istniejący budynek UŻYTECZNOŚCI PUBLICZNEJ - szkoła
- 2** istniejący PARKING
- 3** istniejący wjazd
- granice terenu wg MPZP Gminy Władysławów
- ▶ wejście na TEREN

**BILANS TERENU**

Powierzchnia całkowita terenu dz. nr 220 - 12290 m<sup>2</sup> - 100%

Powierzchnia zabudowy - 55,60 m<sup>2</sup> - 0,45%

Powierzchnia utwardzona - 3880,45 m<sup>2</sup> - 31,55%

w tym: nawierzchnia brukowa 11,10 m<sup>2</sup>

nawierzchnia tartanowa 3747,35 m<sup>2</sup>

nawierzchnia piaskowa 122,00 m<sup>2</sup>

Wskaźnik powierzchni zabudowy do powierzchni terenu - 0,004

Powierzchnia biologicznie czynna - 8353,95 m<sup>2</sup> - 68,00%

**BILANS TERENU W GRANICACH TERENU OZNACZONEGO W MPZP GMINY WŁADYSŁAWÓW U/OU**

Powierzchnia terenu w granicach terenu U/OU - 11705,5 m<sup>2</sup> - 100%

Powierzchnia zabudowy - 55,60 m<sup>2</sup> - 0,47%

Powierzchnia utwardzona - 3880,45 m<sup>2</sup> - 33,13%

w tym: nawierzchnia brukowa 11,10 m<sup>2</sup>

nawierzchnia tartanowa 3747,35 m<sup>2</sup>

nawierzchnia piaskowa 122,00 m<sup>2</sup>

Wskaźnik powierzchni zabudowy do powierzchni terenu - 0,004

Powierzchnia biologicznie czynna - 7769,45 m<sup>2</sup> - 66,40%

Poświadczam, że projekt zagospodarowania działki / terenu został sporządzony na kopii mapy zasadniczej zgodnej z oryginałem.

Mgr inż. Agnieszka Ogródowczyk - Gruszczyńska

Nr upr. bud. 16/R/258/OIA/04, w specjalności architektonicznej dla inwestycji bezosobowych

BUDOWA PŁACU ZABAW I SHOWNI ZEWNĘTRZNEJ OTWARTA STREFA AKTYWNOŚCI (OSA)	
JEDNOSTKA EWIDENCYJNA	NR GEOD. DZIAKI
WŁADYSŁAWÓW	WŁADYSŁAWÓW 2920
INWESTOR	GMINA WŁADYSŁAWÓW
ul. Rynek 43, 62-710 Władysławów	
PROJEKTANT	NR DOKUMENTU
mgr inż. arch. Agnieszka Ogródowczyk - Gruszczyńska	16/R/258/OIA/04
BRANŻA	ARCHITEKTURA
FAZA PROJEKTU	PROJEKT BUDOWLANY
NAZWA RYSUNKU	
ZAGOSPODAROWANIE TERENU	
DATA	LUTY 2019
SKALA	1:500