

MAPA DO CELÓW PROJEKTOWYCH

Skala mapy: 1:500
godło mapy: 6.170.25.01.3-4
oznaczenie kancelaryjne zleczenia pracy geodezyjnej: GEO.6640.904.2019
nazwa miejscowości: Władysławów
jednostka ewidencyjna: 302709_2 Władysławów
odnośnik ewidencyjny: 302709_2_0022 Władysławów
nazwa układu współrzędnych: 2000/6
wysokość: Kronstadt 60
oznaczenie granic obszaru, który był przedmiotem aktualizacji:
data opracowania mapy: 14.05.2019 r.

Mapa do celów projektowych została wykonana bez ustalenia obciążenia służebnościami granicznymi ujemnymi w księgach wieczystych


MAPA DO CELÓW PROJEKTOWYCH

Skala mapy: 1:500
godło mapy: 6.170.25.01.32
oznaczenie kancelaryjne zleczenia pracy geodezyjnej: GEO.6640.1355.2018
nazwa miejscowości: Russocice, Władysławów
jednostka ewidencyjna: 302709_2 Władysławów
odnośnik ewidencyjny: 0017 Russocice, 0022 Władysławów
nazwa układu współrzędnych: 2000/6
wysokość: Kronstadt 86
oznaczenie granic obszaru, który był przedmiotem aktualizacji:
data opracowania mapy: 02.07.2018 r.
Mapa do celów projektowych została wykonana bez ustalenia obciążenia służebnościami granicznymi ujemnymi w księgach wieczystych

GEO-INWEST
Zuki 2b, 62-700 Turek
tel. 509-801-859
NIP 6691338999 REGON 301084610

Inż. inż. Władysław
geodeta nr 20662

PROJEKTOWANY WYLOT KPED 02.16 -
KØØ300mm
KM ROW.U. 0+141.5
UMOCNIENIE WYLOTU ELEMENTAMI
BETONOWYMI

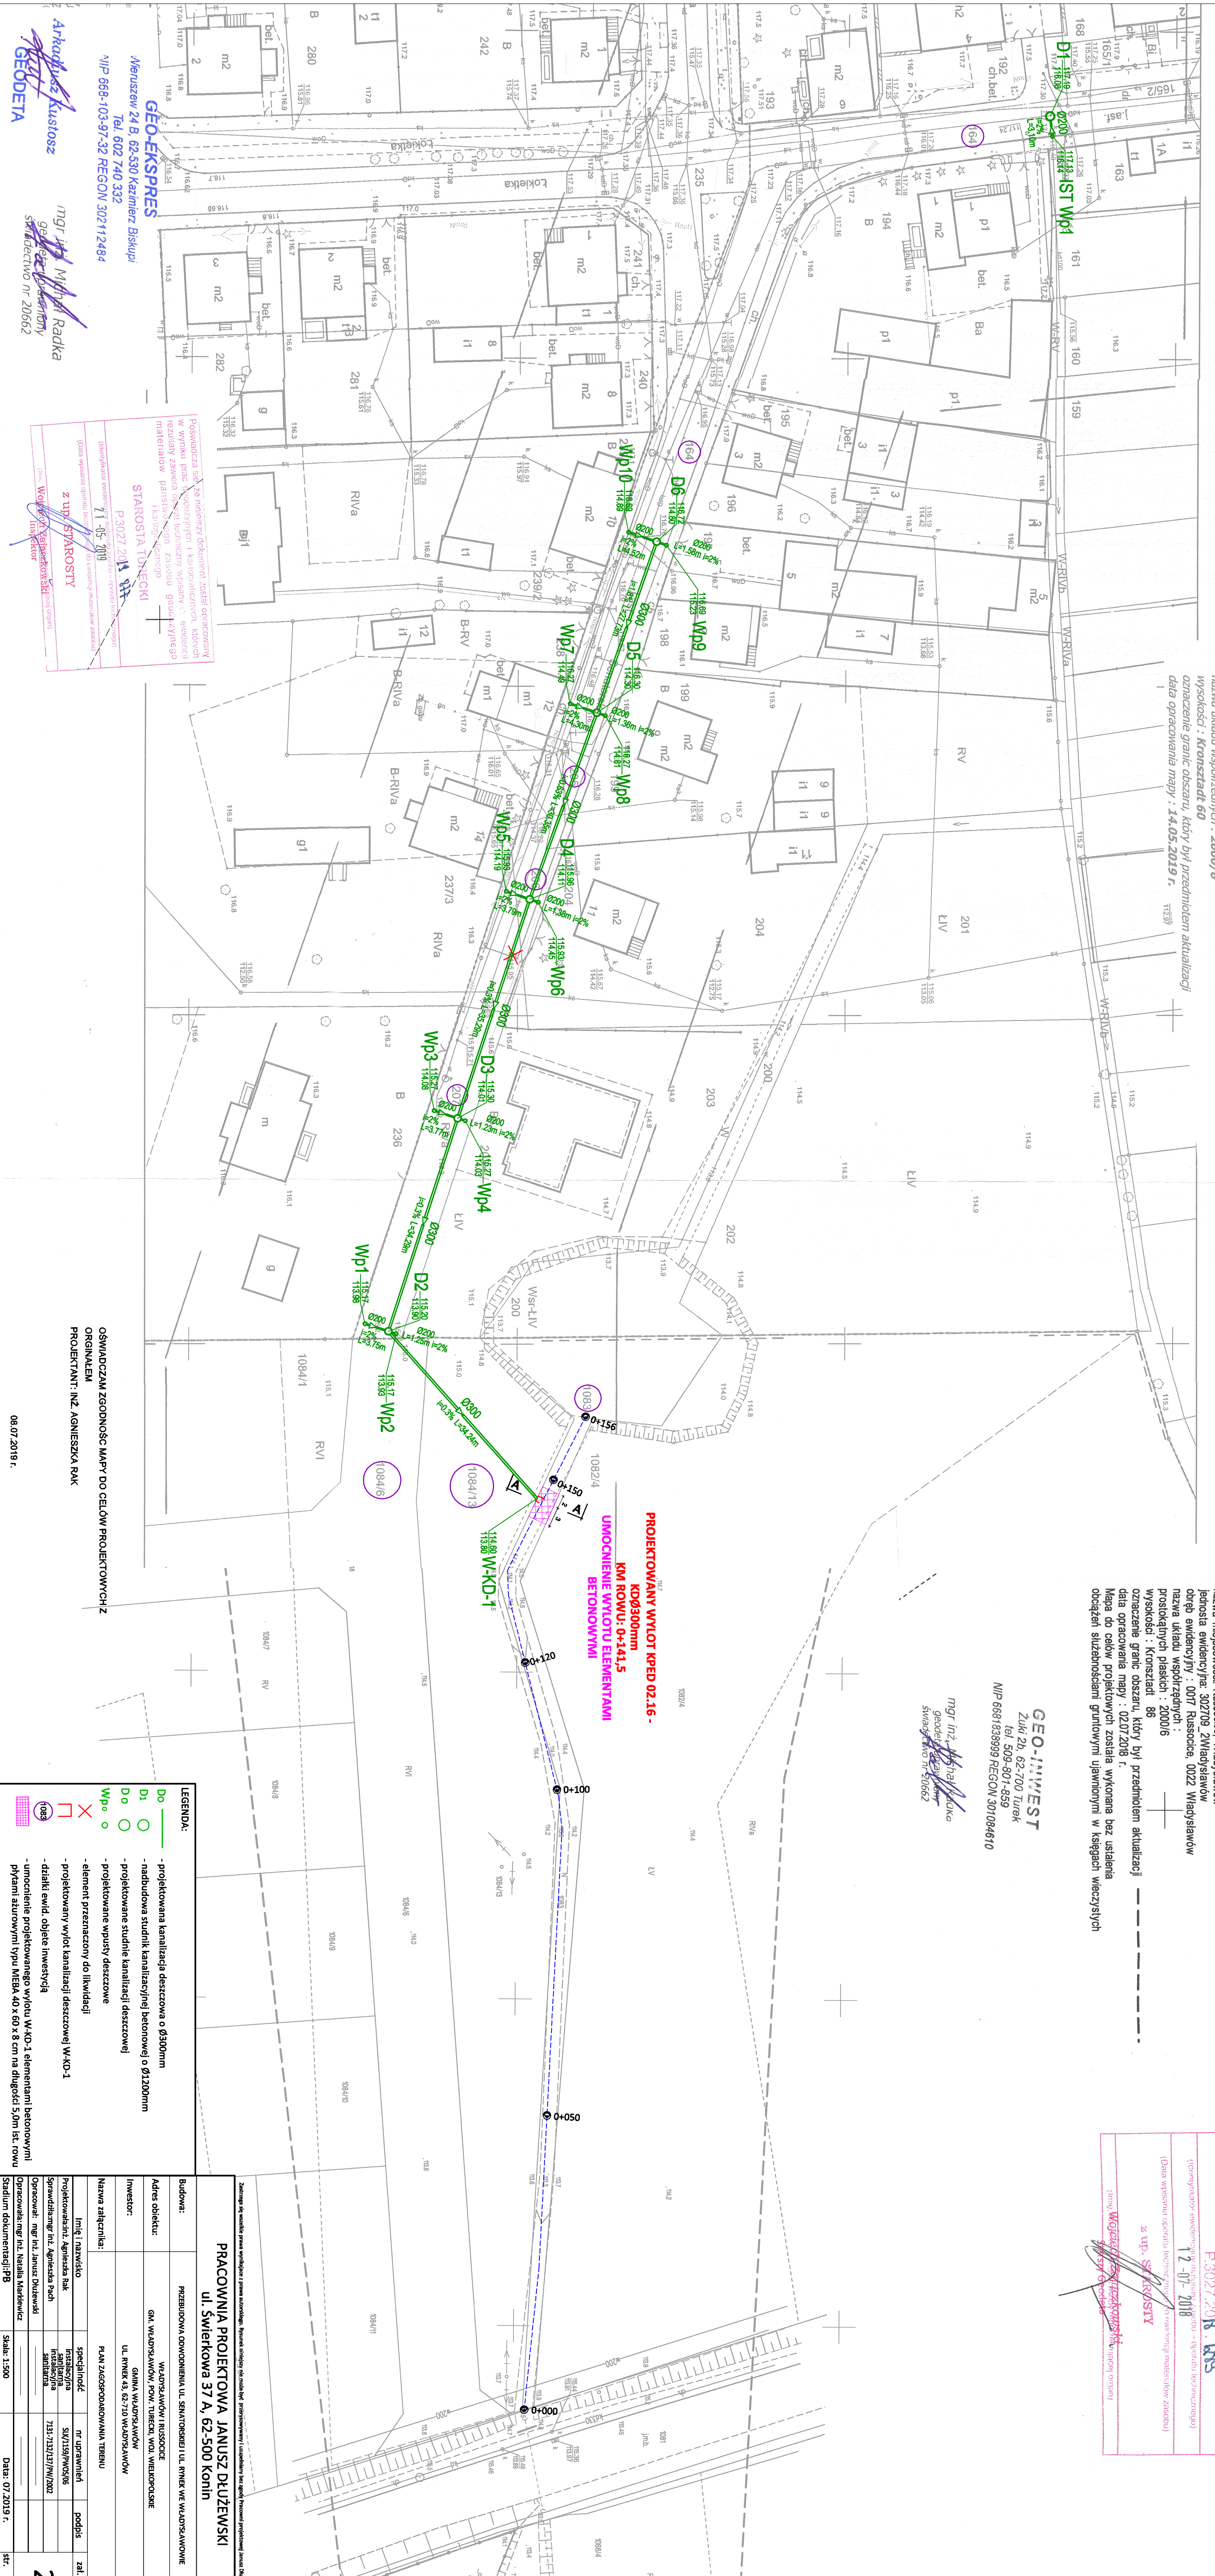

LEGENDA:
Do - projektowana kanalizacja deszczowa Ø 300mm
D1 - nadbudowa studni kanalizacyjnej betonowej Ø 1200mm
Dp - projektowane studnie kanalizacji deszczowej
Wp - projektowane wpuły deszczowe
X - element przeznaczony do likwidacji
Wp - projektowany wylot kanalizacji deszczowej W-KD-1
di - działki ewid. objęte inwestycją
- umocnienie projektowanego wylotu W-KD-1 elementami betonowymi

Ul. Świerkowa 37 A, 62-500 Konin
Adres obiektu: WŁADYSŁAWÓW, RUSSOCICE
Inwestor: GMINA WŁADYSŁAWÓW
Nazwa załącznika: PLAN ZAGOSPODAROWANIA TERENU
Data: 07.2019 r.

Arkuszesz Kustosz
GEODETA
MGR inż. Miodła Radka
geodeta nr 20662
Starosta Turecki
z up. STAROSTY
P. 3027/2018
Województwo Wielkopolskie (nr 0010)


