


MAPA DO CELÓW PROJEKTOWYCH
 Oznaczenie kancelaryjne zgłoszenia pracy geodezyjnej : GEO.6640.2117.2019
 Jednostka ewidencyjna :
 a) identyfikator : 302709_2
 b) nazwa : WŁADYSŁAWÓW?
 Obręb ewidencyjny :
 a) identyfikator : 0010
 b) nazwa : MARIANTÓW
 Skala mapy : 1:500
 Godło mapy : 6..170.25.11.1, 6.170.25.11.3
 Nazwa układu współrzędnych :
 a) prostokątnych płaskich : 2000 strefa 6
 b) układu wysokości : Kronsztadt 86
 zaktualizowanych w granicach projektowanej inwestycji : Mapa do celów projektowych została wykonana bez ustalenia obciążeń służebnościami gruntowymi ujawnionymi w księdze wieczystej.
 Informacja o służebnościach gruntowych mających wpływ na zagospodarowanie gruntów,

Data opracowania mapy : 17.10.2019 r.
 WYKONAWCA :

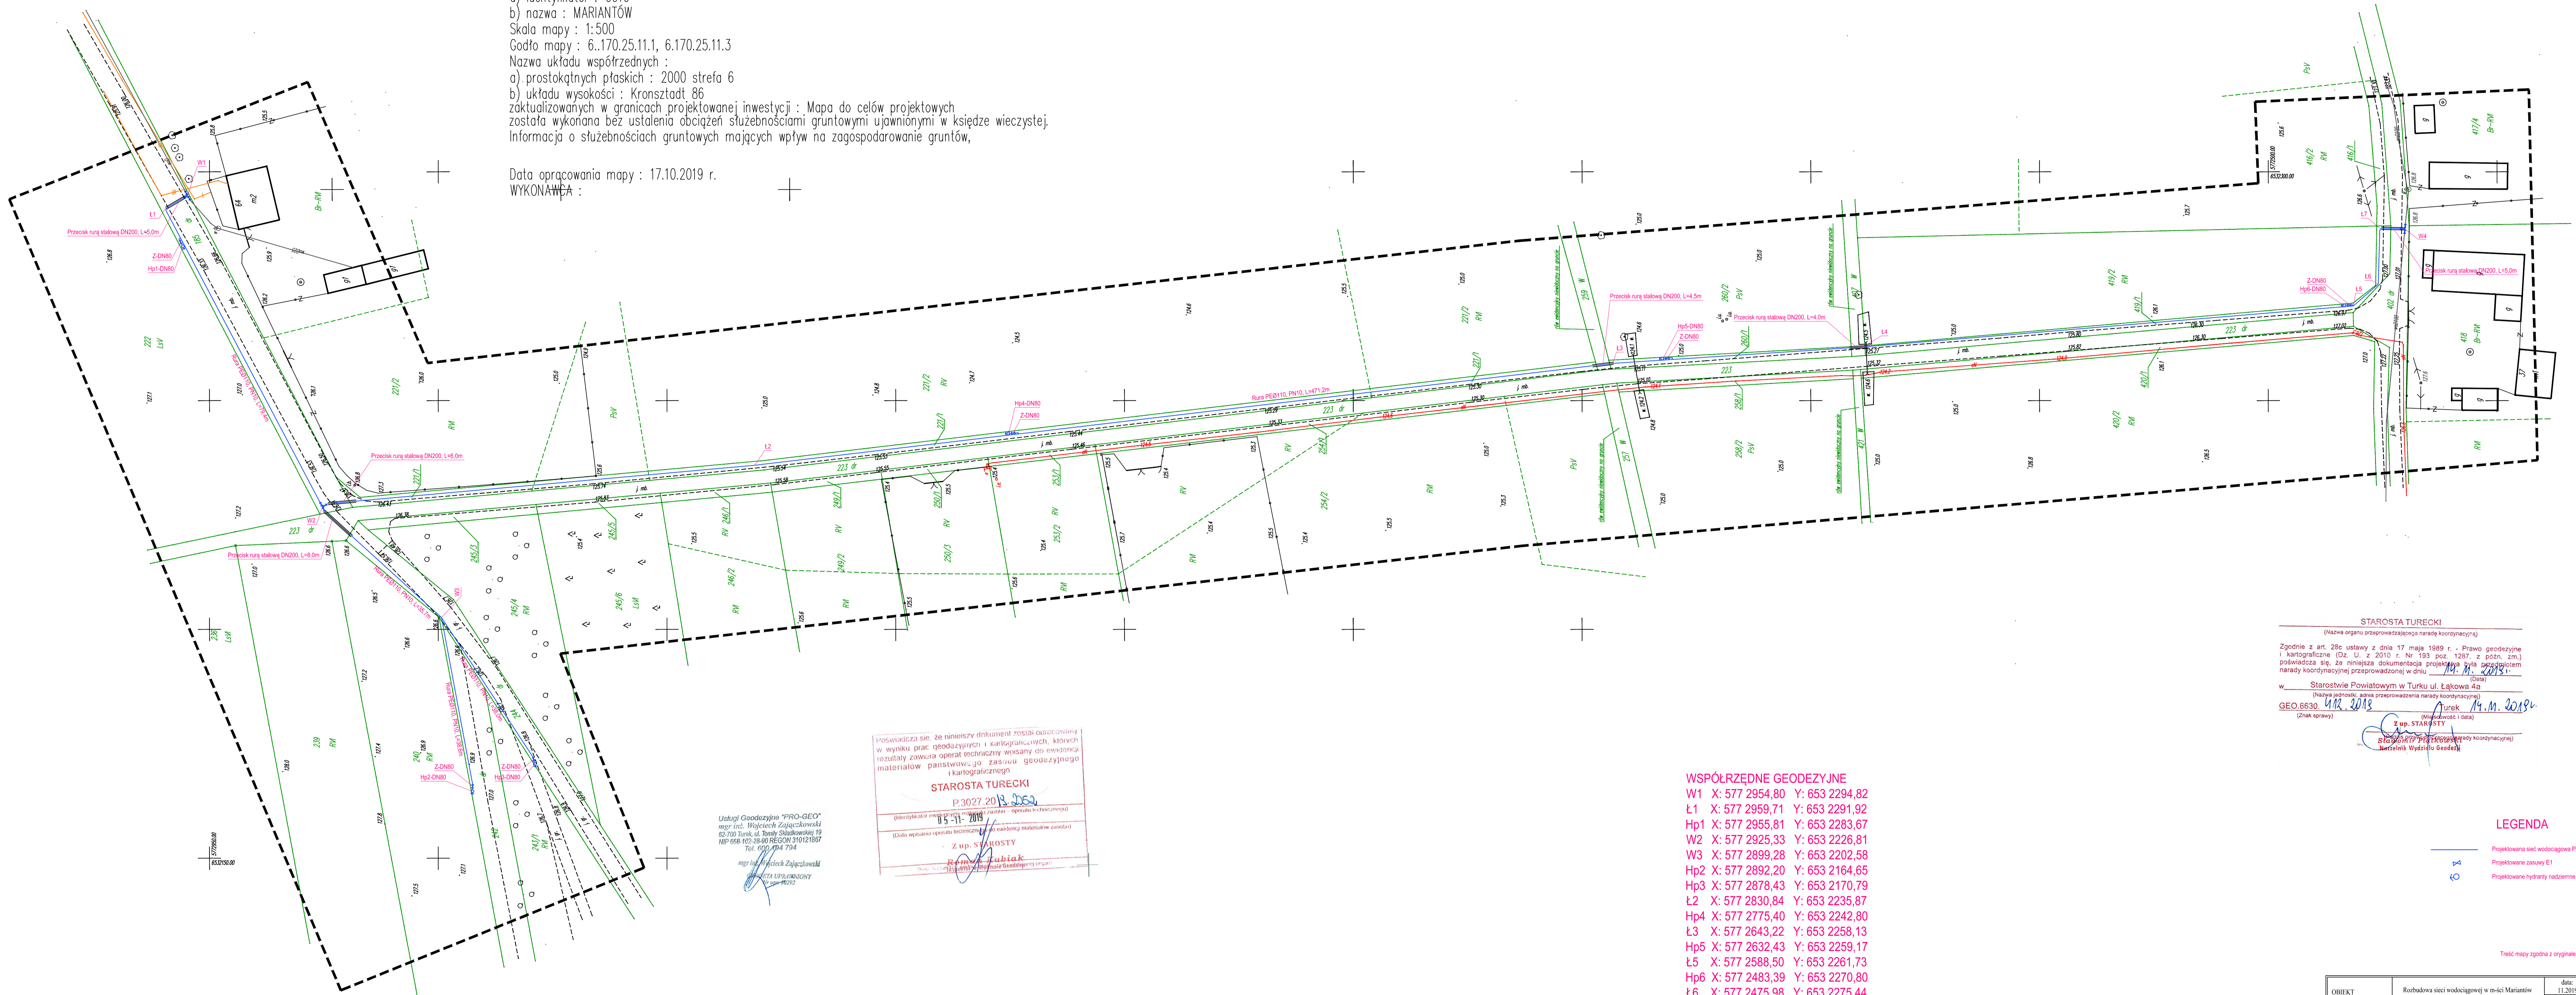

STAROSTA TURECKI
 (Nazwa organu przeprowadzającego naradę koordynacyjną)
 Zgodnie z art. 25c ustawy z dnia 17 maja 1989 r. - Prawo geodezyjne i kartograficzne (Dz. U. z 2010 r. Nr 193, poz. 1297, z późn. zm.) powiadamia się, że niniejsza dokumentacja projektowa była przedmiotem narady koordynacyjnej przeprowadzonej w dniu 14.10.2019 r. w Starostwie Powiatowym w Turku ul. Łąkowa 4a
 (Nazwa jednostki, zespół przeprowadzenia narady koordynacyjnej)
 GEO.6630.413.2019 Turko 14.10.2019
 (Znak sprawy) (Data) (Miejscowość i data)
 Z up. STAROSTY
 Starostwo Powiatowe w Turku
 Biuro Geodezyjne i Kartograficzne
 Biuro Inżynierskie

Powinno być: Ze niniejszy dokument został opracowany w wyniku prac geodezyjnych i kartograficznych, których rezultaty zamiera opisać techniczny wniosek do ewidencji materiałów planistycznych z zakresu (materiałowe dane) i kartograficznego
 STAROSTA TURECKI
 P.3027.2019
 05-11-2019
 Z up. STAROSTY
 Ryszard Subiak
 Biuro Geodezyjne i Kartograficzne

Usługi Geodezyjne "PRO-GEO"
 mgr inż. Wojciech Zajęcki-Kowski
 62-700 Turko, ul. Tamby Sławkowskiej 19
 NIP 668-610-38-08 REGON 1419121887
 Tel. 600 704 734
 mgr inż. Piotr Zajęcki-Kowski
 ul. Łąkowa 4a, 62-700 Turko
 NIP 668-610-38-08 REGON 1419121887
 Tel. 600 704 734

- WSPÓRZĘDNE GEODEZYJNE
- W1 X: 577 2954,80 Y: 653 2294,82
 - Ł1 X: 577 2959,71 Y: 653 2291,92
 - Hp1 X: 577 2955,81 Y: 653 2283,67
 - W2 X: 577 2925,33 Y: 653 2226,81
 - W3 X: 577 2899,28 Y: 653 2202,58
 - Hp2 X: 577 2892,20 Y: 653 2164,65
 - Hp3 X: 577 2878,43 Y: 653 2170,79
 - Ł2 X: 577 2830,84 Y: 653 2235,87
 - Hp4 X: 577 2775,40 Y: 653 2242,80
 - Ł3 X: 577 2643,22 Y: 653 2258,13
 - Hp5 X: 577 2632,43 Y: 653 2259,17
 - Ł5 X: 577 2588,50 Y: 653 2261,73
 - Hp6 X: 577 2483,39 Y: 653 2270,80
 - Ł6 X: 577 2475,98 Y: 653 2275,44
 - Ł7 X: 577 2475,61 Y: 653 2287,62
 - W4 X: 577 2470,13 Y: 653 2287,50

LEGENDA

- Projektowana sieć wodociągowa PVC Ø110
- Projektowane zasowy E1
- Projektowane hydranty nadziemne

Treść mapy zgodna z oryginałem

OBIEKT	Rozbudowa sieci wodociągowej w m-ci Marianów dz. nr ewid. 2442	data: 11.2019	skala: 1:500
INWESTOR	Gmina Władysławów, ul. Rynek 43, 62-710 Władysławów		
ADRES OBIEKTU	Marianów, działka nr 185, 223, 244, 242, 221/1, 259, 260/1, 407, 419/1, 402, gm. Władysławów		
TEMAT RYS.	Plan sytuacji sieci wodociągowej	Nr rys.: 1	
OPRACOWAŁ	mgr inż. T. Frątczak		
PROJEKTANT	mgr inż. J. Socha w specjalności instalacyjnej	op. nr WKP/0187/POOS/15	
SPRAWDZAJĄCY	mgr inż. T. Ogorzałek	op. UAN 8346/15/488, GP 8346/15/488	