
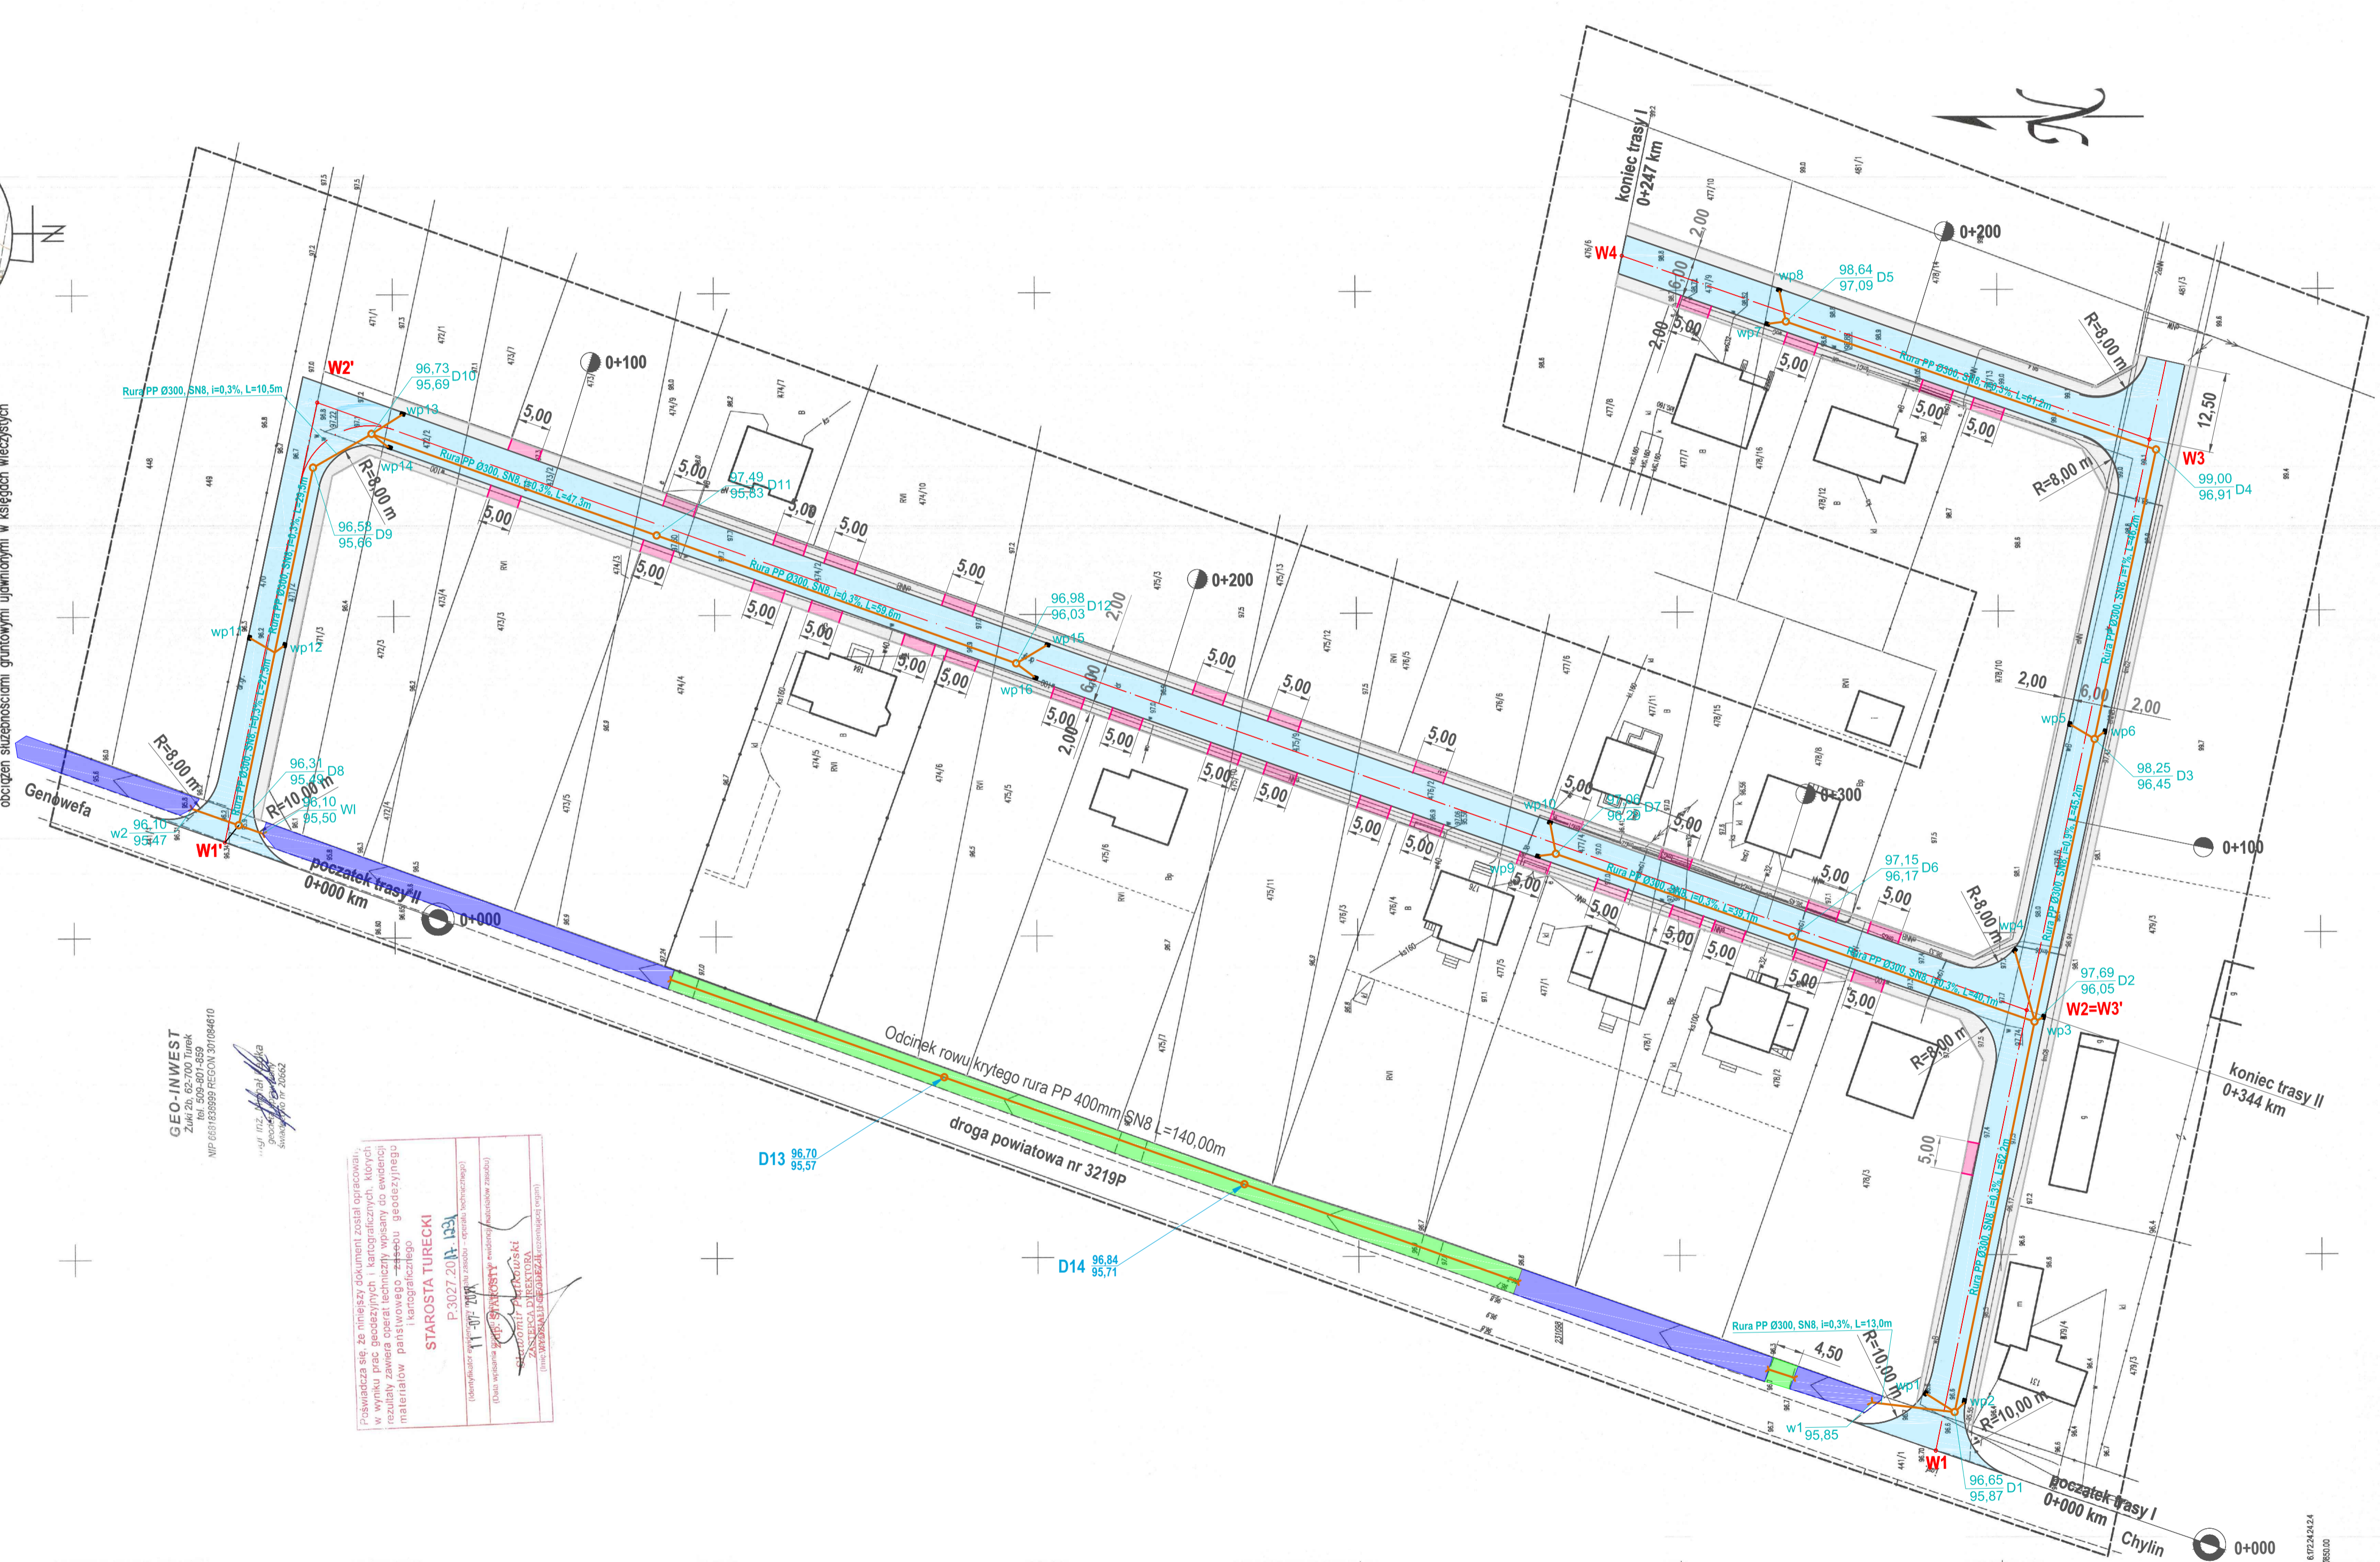


**MAPA DO CELÓW PROJEKTOWYCH**

skala mapy 1:500  
 godło mapy : 6.172.24.24.2  
 oznaczenie kancelaryjne zgłoszenia pracy geodezyjnej GEO.6640.12.10.2017  
 nazwa miejscowości: Kuny  
 jednostka ewidencyjna: 302709\_2, Władysławów  
 bieżąca ewidencja: 302709\_20017\_Kun  
 nazwa terenu w gospodarstwie: 2000/6  
 data opracowania mapy: 15.06.2017 r.  
 Mapa do celów projektowych została wykonana bez ustalenia obciążeni służebnościami gruntowymi uprawnieniami w księgach wieczystych

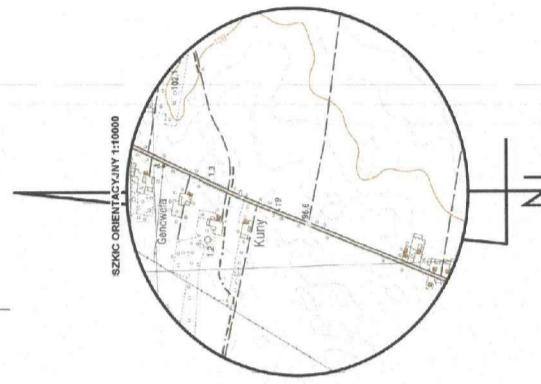

**GEO-INWEST**  
 ul. 2 Maja 2/6, 62-700 Turek  
 tel. 509-8071-859  
 wp. 651633899 PECCON 001094610

Przebiegająca sieć zaistniałych i planowanych urządzeń sanitarnych, których realizacja wymaga operacji technicznych wspomaganych geodezyjnymi materiałami planistycznymi i geodezyjnymi.  
**STAROSTA TURECKI**  
 P. 3027.2014.133  
 (kompetencje geodezyjne w zakresie wyznaczania granic nieruchomości)  
 (dokładnie wyznaczone granice nieruchomości)  
 (dokładnie wyznaczone granice nieruchomości)  
 (dokładnie wyznaczone granice nieruchomości)

- LEGENDA:**
- nawierzchnia jezdni z betonu asfaltowego
  - chodnik z betonowej kostki brukowej
  - zjazd z betonowej kostki brukowej (akow)
  - krawężnik betonowy 15x30 cm
  - opornik betonowy 8x20 cm
  - ośi projektowanej drogi
  - wierzchołki
  - studzienka rezerwowa DN 1000
  - studzienka wpuścowa
  - kanał kolektora rura PP 300mm
  - przykaski PVC 200mm
  - odcinek rowu krytego
  - row otwarty do oczyszczalni

BENEFICJARIUSZ PROJEKTOWA	
PROJEKTOWANIE I BUDOWA DRÓG Hieronim Maciejewski Cisew 21A, 62-700 Turek	
Stadium	PROJEKT BUDOWLANY
Temat	Przebudowa drogi wewnętrznej na działkach w północnych Kunach
Tytuł rysunku	PLAN SYTUACYJNY
Branda	DROGOWA kod PCV 45233140-2
Stanowisko	ing i raco
Projektant	Hieronim Maciejewski
Nr. uprawnień	1419/2009/00000
Opisowca	rz. Hieronim Maciejewski
Nr. uprawnień	
Data opracowania	Skala
09.2017	1:500
	Nr. rysunku
	2