


Wykres profili - oś

PRZEKRÓJ PODŁUŻNY
SKALA 1:1000/100

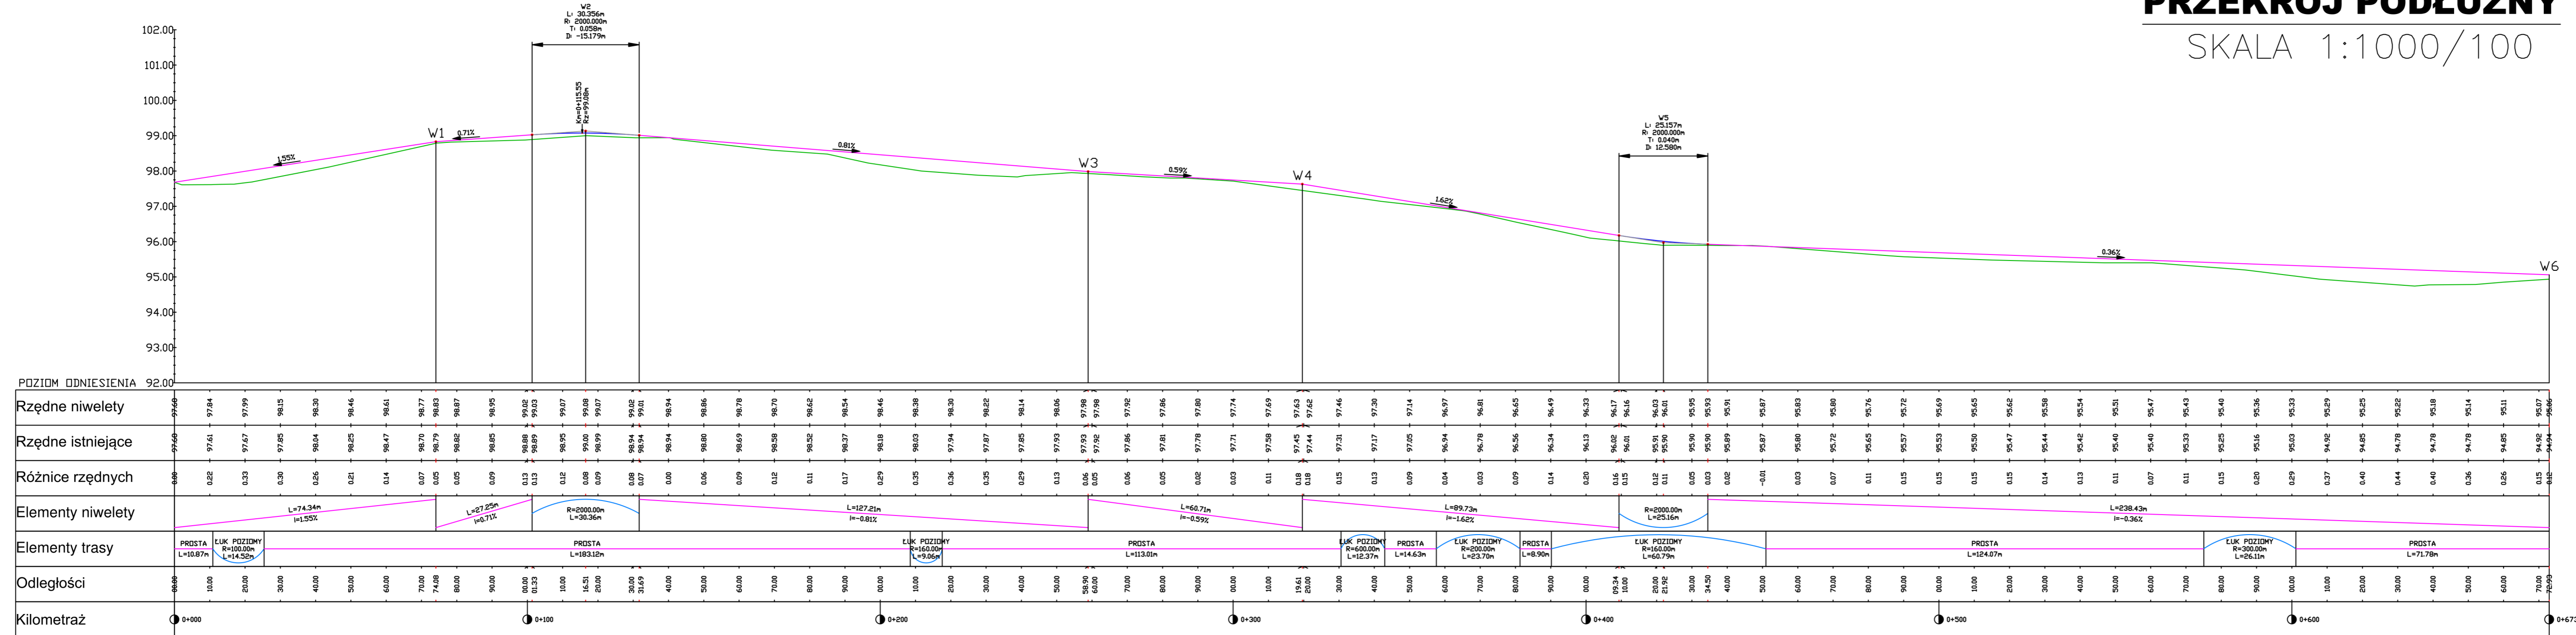

BIURO PROJEKTOWE SIGMA KRZYSZTOF BERLIŃSKI ul. Marszewska 26, 63-300 Pleszew, tel. 508104074	
NAZWA RYSUNKU:	PRZEKRÓJ PODŁUŻNY
OBIEKT:	Przebudowa drogi gminnej Tarnowski Młyn - Chylin
ADRES BUDOWY:	Tarnowski Młyn DZ. NR 167, 38, 204, 296 Chylin DZ. NR 81/1
INWESTOR:	Gmina Władysławów ul. Rynek 43, 62-710 Władysławów
SKALA: 1:1000	DATA: 07.2020
PROJEKTANT	MGR INŻ. KRZYSZTOF BERLIŃSKI Upr. nr WKP/0073/POOD/14 specjal. drogowa
	BRANŻA: DROGOWA
	NR RYS. 2
	STR.